

STAROSTWO POWIATOWE  
W ŻYWCU  
ul. Krasinkiego 13  
34-300 ŻYWIEC

LEGENDA



koszka granitowa  
j. szara 4/6



koszka betonowa  
szara szl. 6



koszka betonowa  
c. szara szl. 8



obrzeże bet 8x25



krawężnik bet 15x30



krawężnik bet 15x30  
„na płask”



obrzeże bet istniejące



kanalizacja


deszczowa do odwrotzenia



k. deszcz. istniejąca



projektowana zielen  
drzewa ozdobne

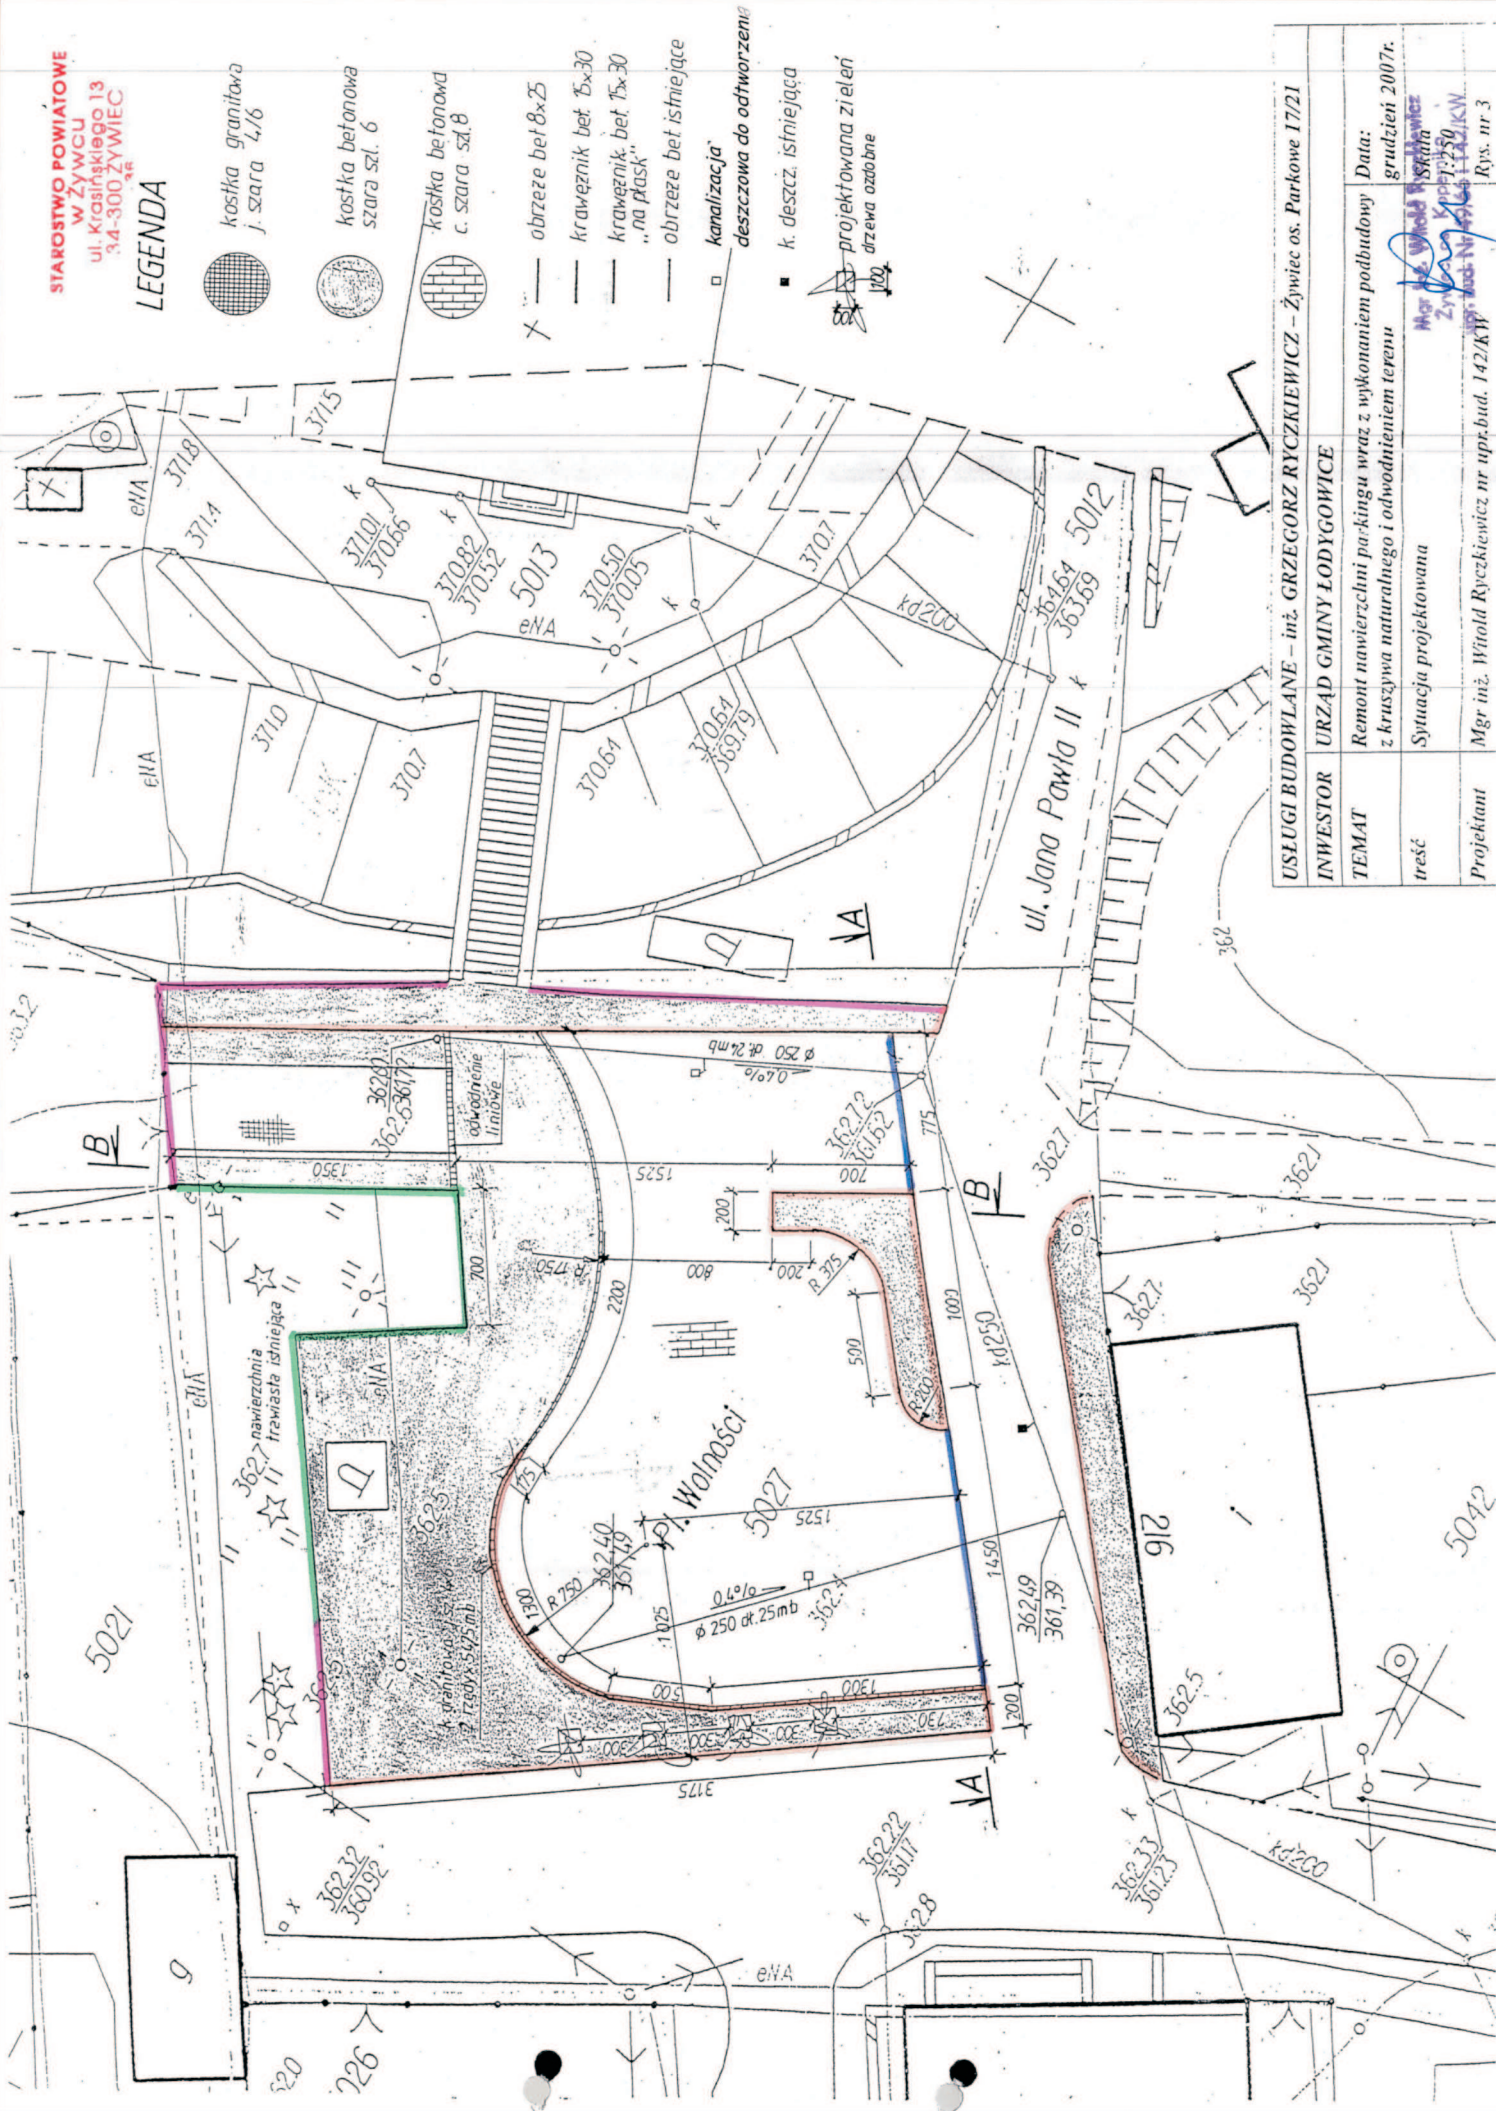

USŁUGI BUDOWLANE – inż. GRZEGORZ RYCKIEWICZ – Żywiec os. Parkowe 17/21	
INWESTOR	URZĄD GMINY LODYGOWICE
TEMAT	Remont nawierzchni parkingu wraz z wykonaniem podbudowy z kruszywa naturalnego i odwodnieniem terenu
treść	Sytuacja projektowana
Projektant	Mgr inż. Witold Ryckiewicz nr upr.bud. 142/KW
	Data: grudzień 2007r.
	Mgr inż. Witold Ryckiewicz
	Zywiec, ul. Parkowa 17/21
	Rys. nr 3