




**Przekrój typowy A-A
(odc. A-B)**

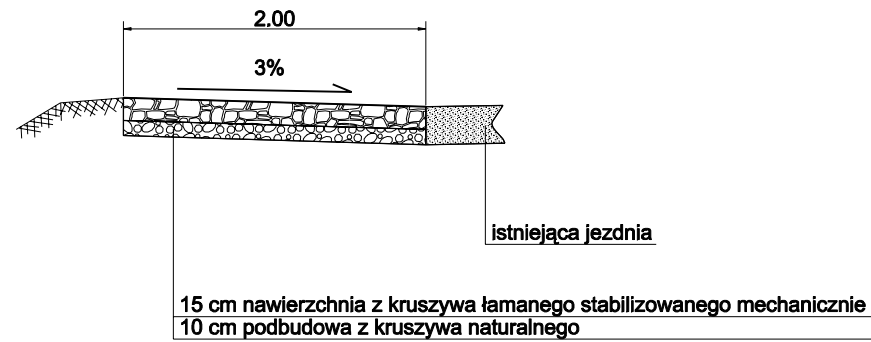


**Przekrój typowy B-B
(odc. C-D)**

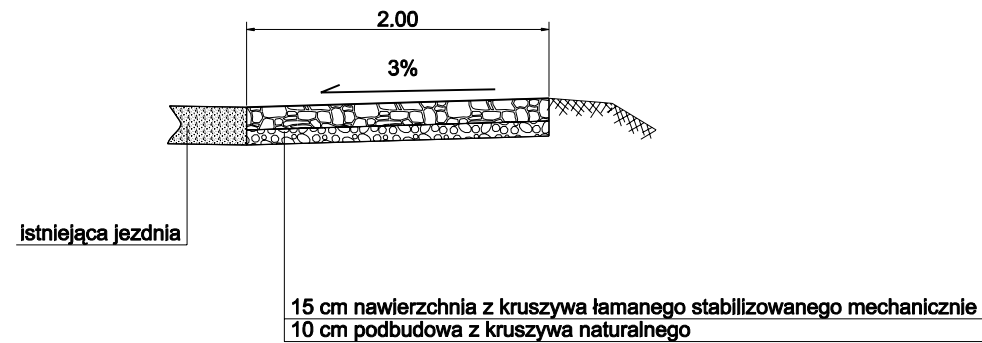


**Przekrój typowy C-C
(odc. D-E od km0+000 - km0+233,70)**

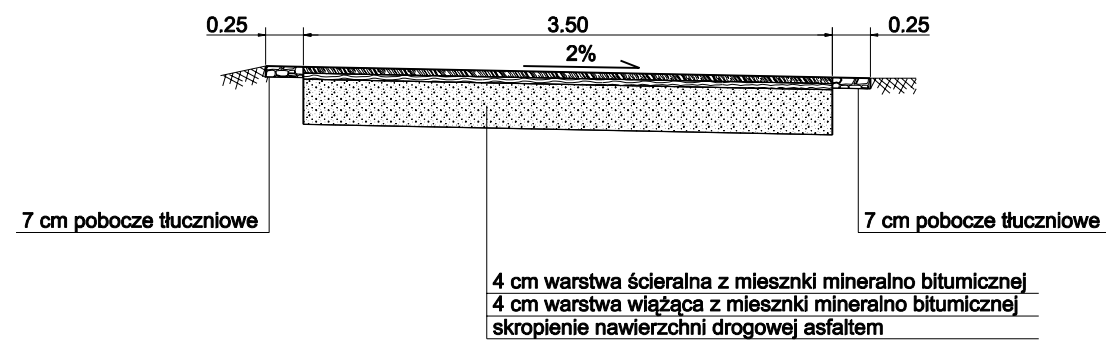

**Przekrój typowy D-D
(odc. od D-E od km0+233,70 - km1+354,10)**

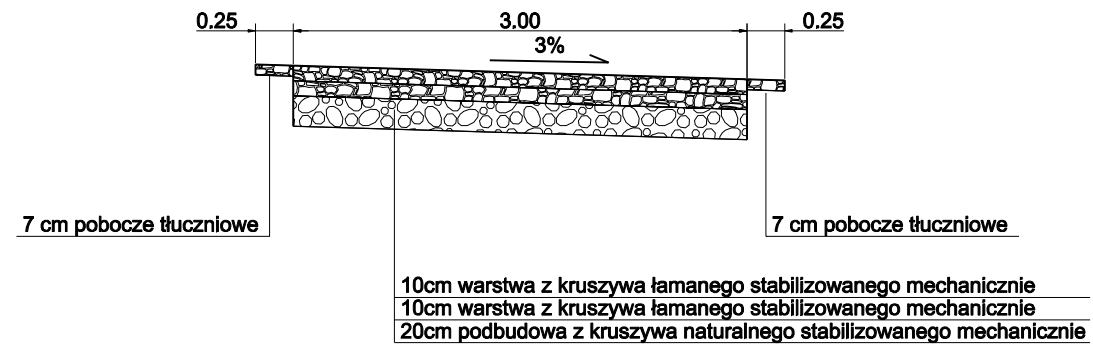

**Przekrój typowy E-E
(odc. D-E od km1+354,10- km1+451,30)**

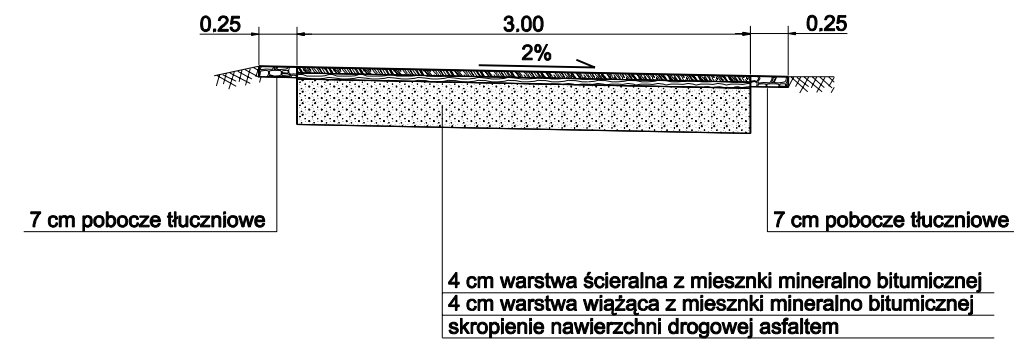

temat: ŚCIEŻKA ROWEROWA W LIPOWEJ WRAZ Z PARKINGIEM PRZY KOSCIELE		USŁUGI PROJEKTOWE mgr inż. Grzegorz Głanowski ul. Zdrojowa 12 34-316 Bujaków	
treść: Przekroje typowe			
projektował:	podpis:	stadium:	nr rys.
mgr inż. Wojciech Kupczak		projekt budowlano wykonawczy	3.1
opracował: mgr inż. Grzegorz Głanowski mgr inż. Tomasz Gacek		skala: 1:50	