


Przekrój typowy przez parking

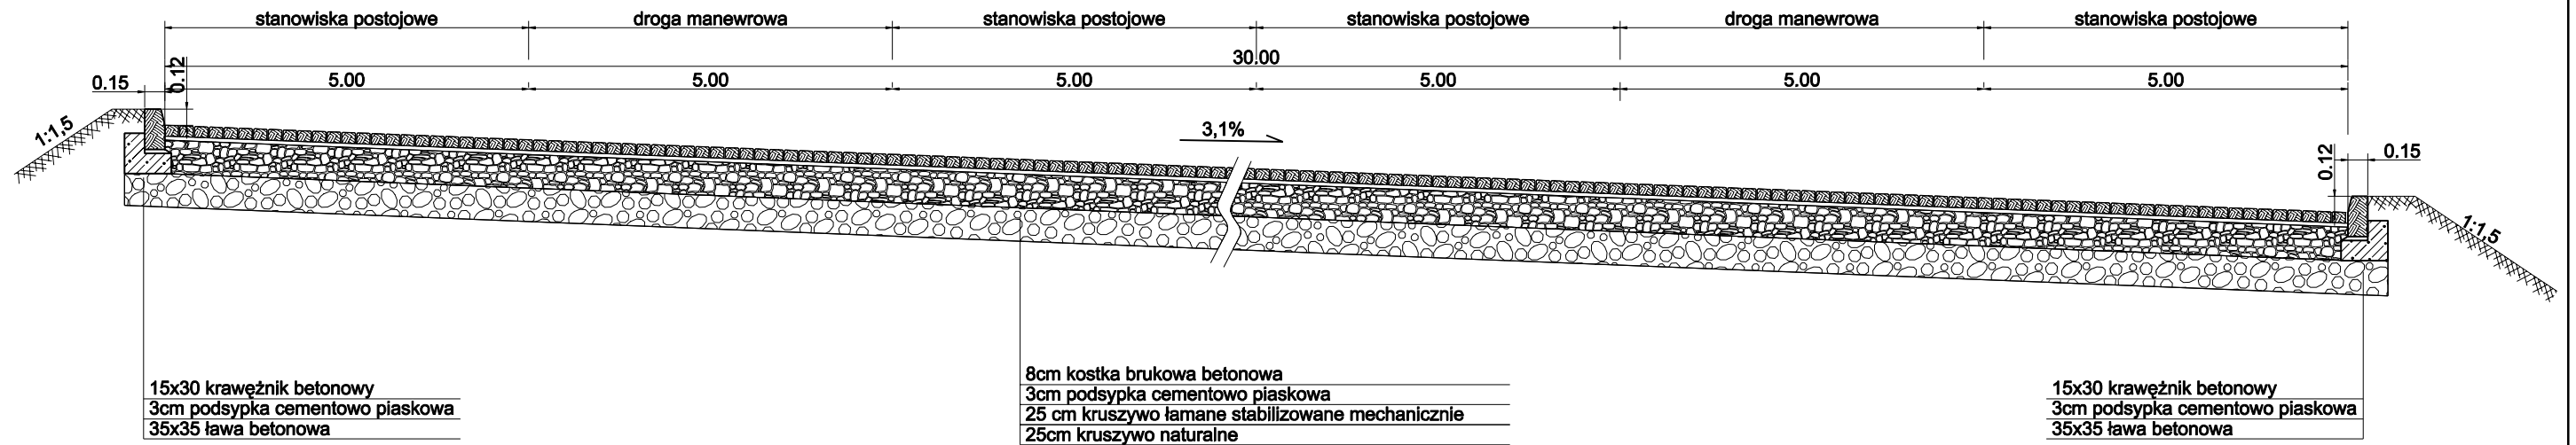

temat: ŚCIEŻKA ROWEROWA W LIPOWEJ WRAZ Z PARKINGIEM PRZY KOŚCIELE		USŁUGI PROJEKTOWE mgr inż. Grzegorz Głanowski ul. Źródłowa 12 34-316 Bujaków	
treść: Przekroje typowy przez parking			
projektował: mgr inż. Wojciech Kupczak	podpis:	stadium: projekt budowlano wykonawczy	nr rys. 3.2
opracował: mgr inż. Grzegorz Głanowski mgr inż. Tomasz Gacek		skala: 1:50	