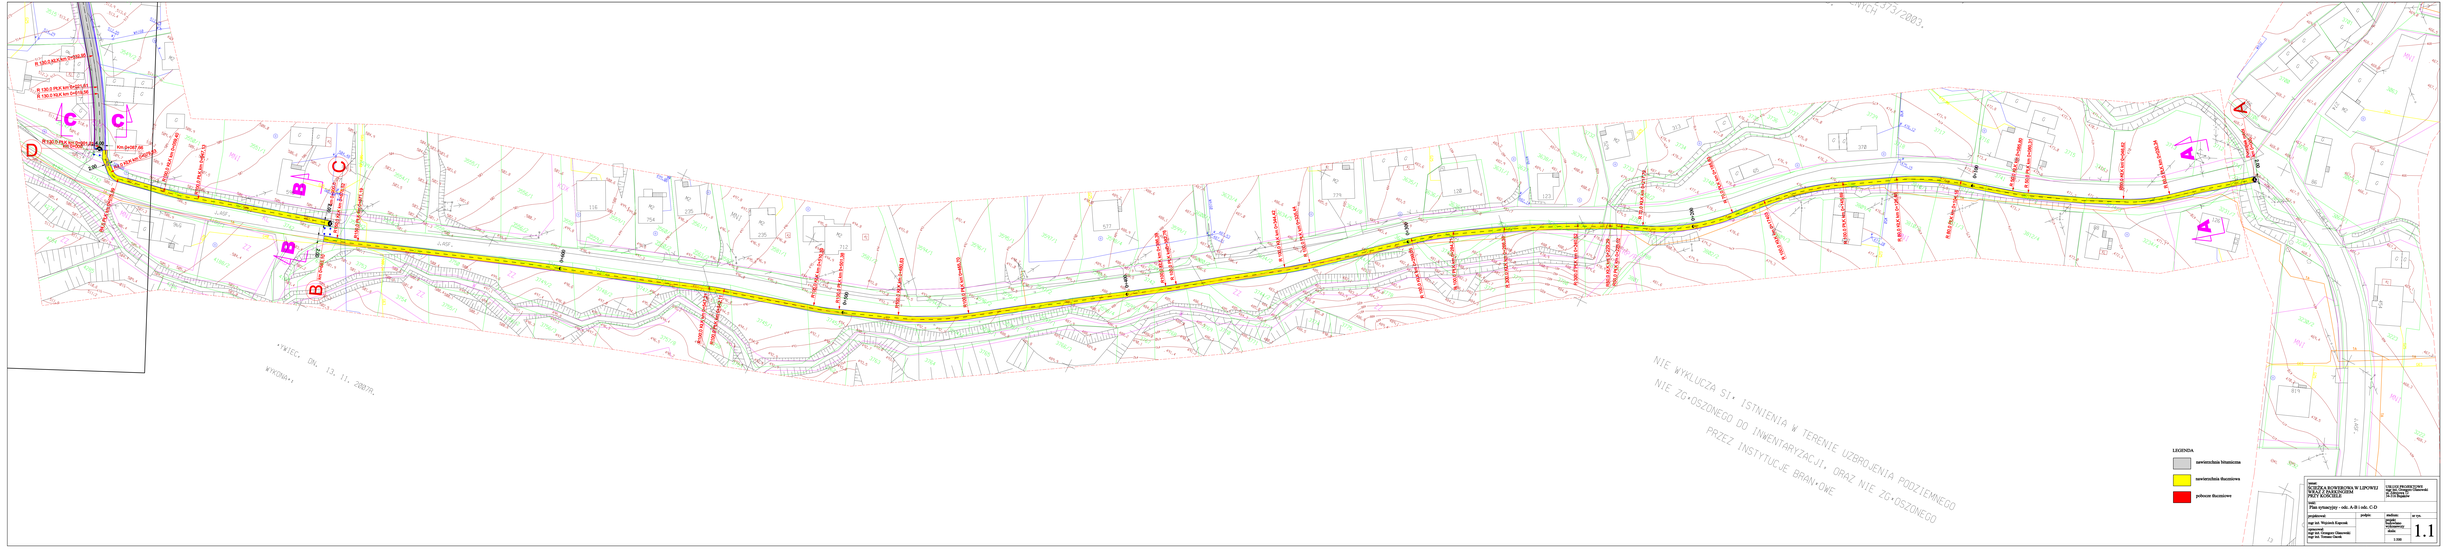
A
B
C
D
NIE WYKLUCZA SI• ISTNIENIA W TERENIE UZBROJENIA PODZIEMNEGO
NIE ZG•OSZONEGO DO INWENTARYZACJI, ORAZ NIE ZG•OSZONEGO
PRZEZ INSTYTUCJE BRAN•OWE
LEGENDA
nawierzchnia bitumiczna
nawierzchnia tłuczniowa
pobocze tłuczniowe
temat:
Plan sytuacyjny - sit. A-B i sit. C-D
projektował:
mgr inż. Wojciech Kajrowski
sprawdził:
mgr inż. Grzegorz Gierczak
mgr inż. Tomasz Gacek
podpis:
skala:
1:500
nr rys.:
1.1