


Typowy przekrój z chodnikiem lewostronnym

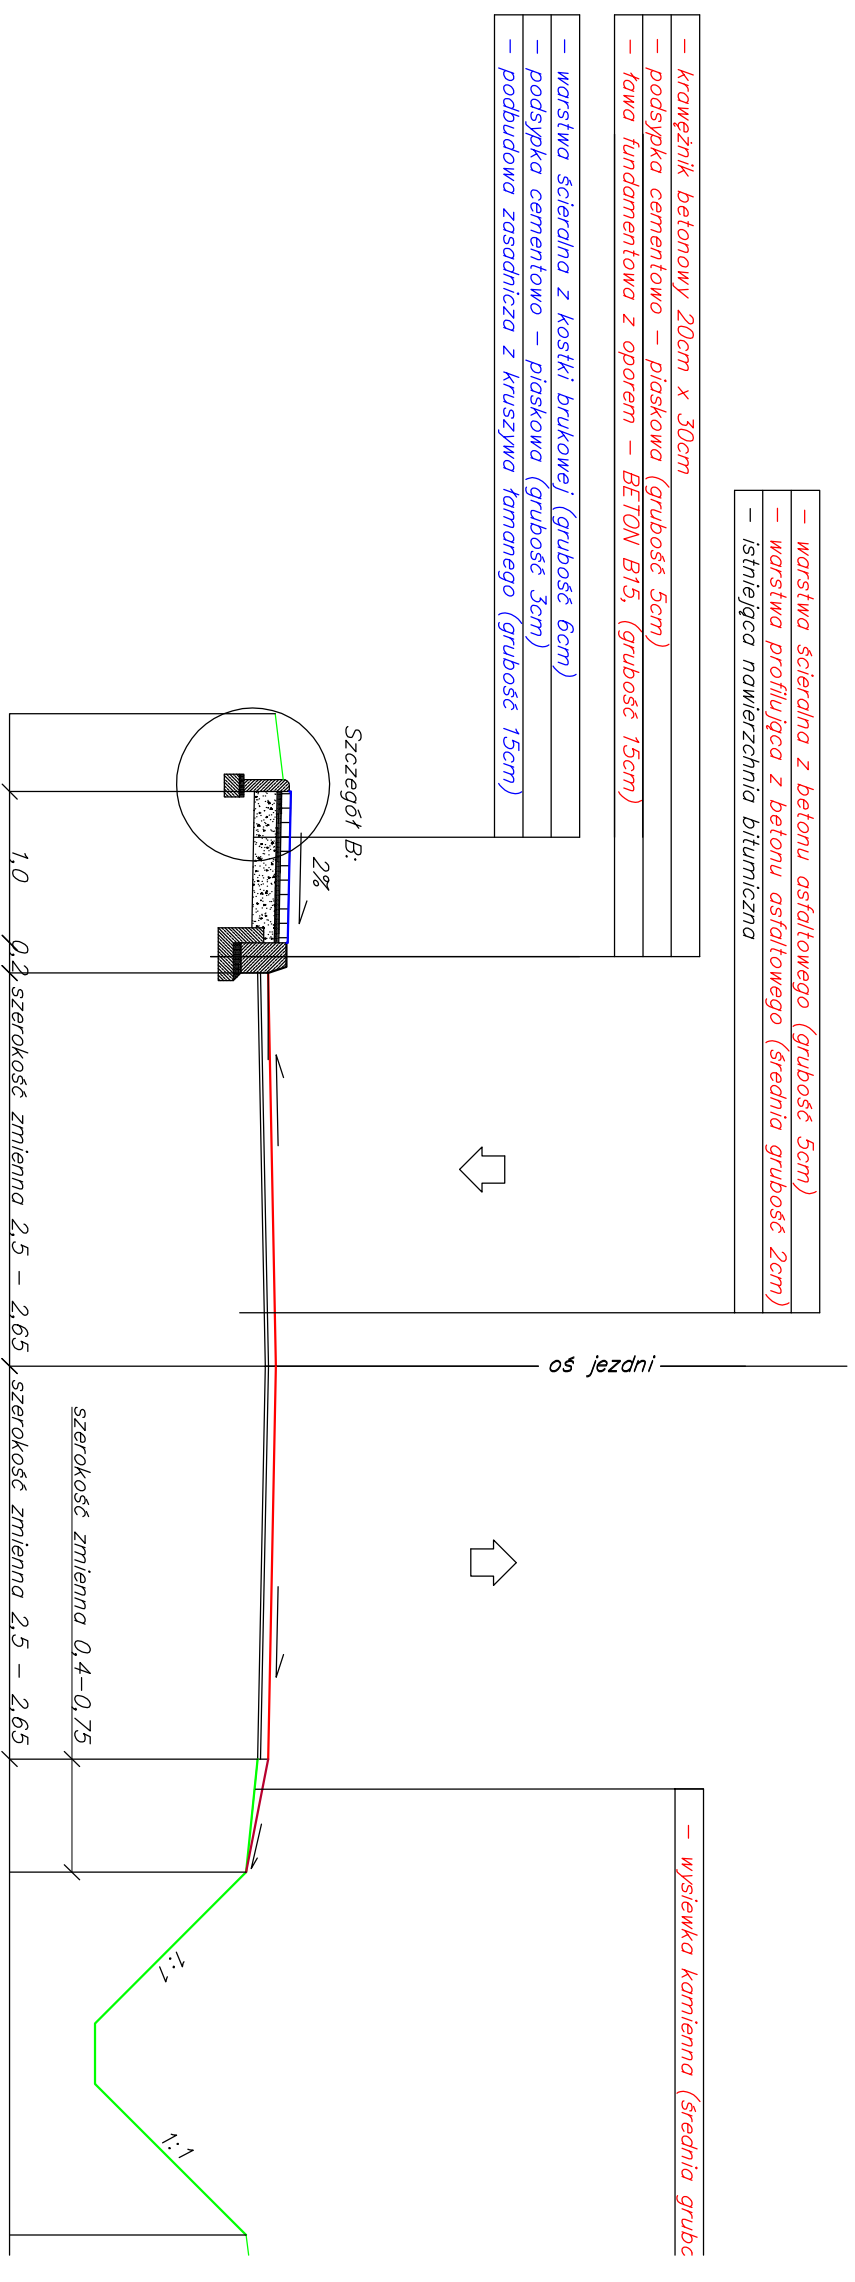

Typowy przekrój z chodnikiem prawostronnym

