


Szczegół A:
Skala 1:5


grubość 5cm)

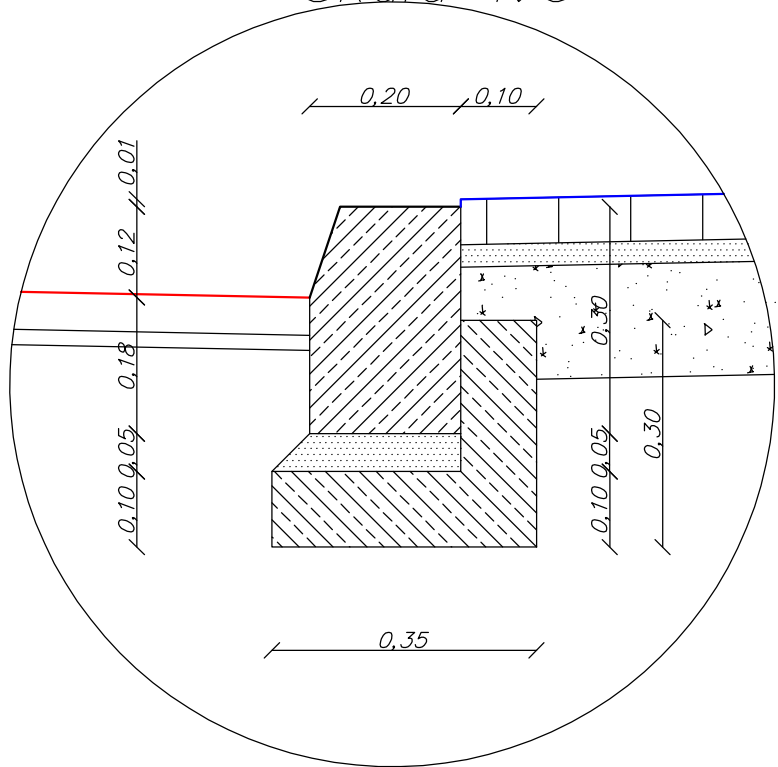

Szczegół B:
Skala 1:5

grubość 5cm)
betonu B15, (grubość 15cm)

brukowej (grubość 6cm)
szkłowa (grubość 3cm)
ruszywa łamanego (grubość 15cm)

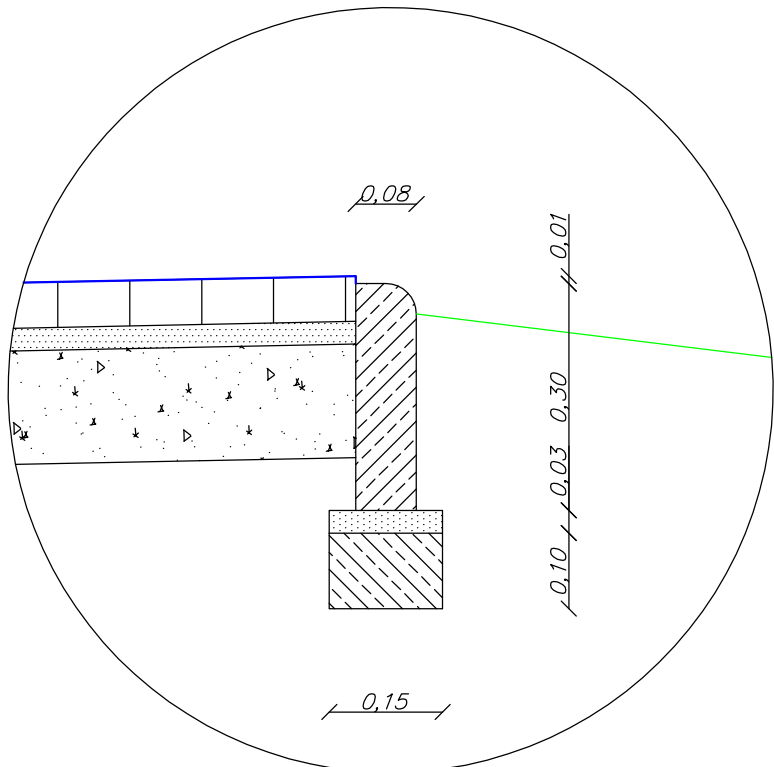

Inwestor Urząd Gminy Łodygowice	Remont ulicy Batorego w Łodygowicach.	
Typowe przekroje.		skala 1:50
Branża:	Drogowa	
Projektant:	Inż. Krystyna Podczaska UPR NR UAN-VI-1227/55/88 Mgr inż. Wojciech Barteczko	Data: Maj 2008