
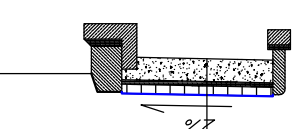


Typowy wjazd indywidualny.

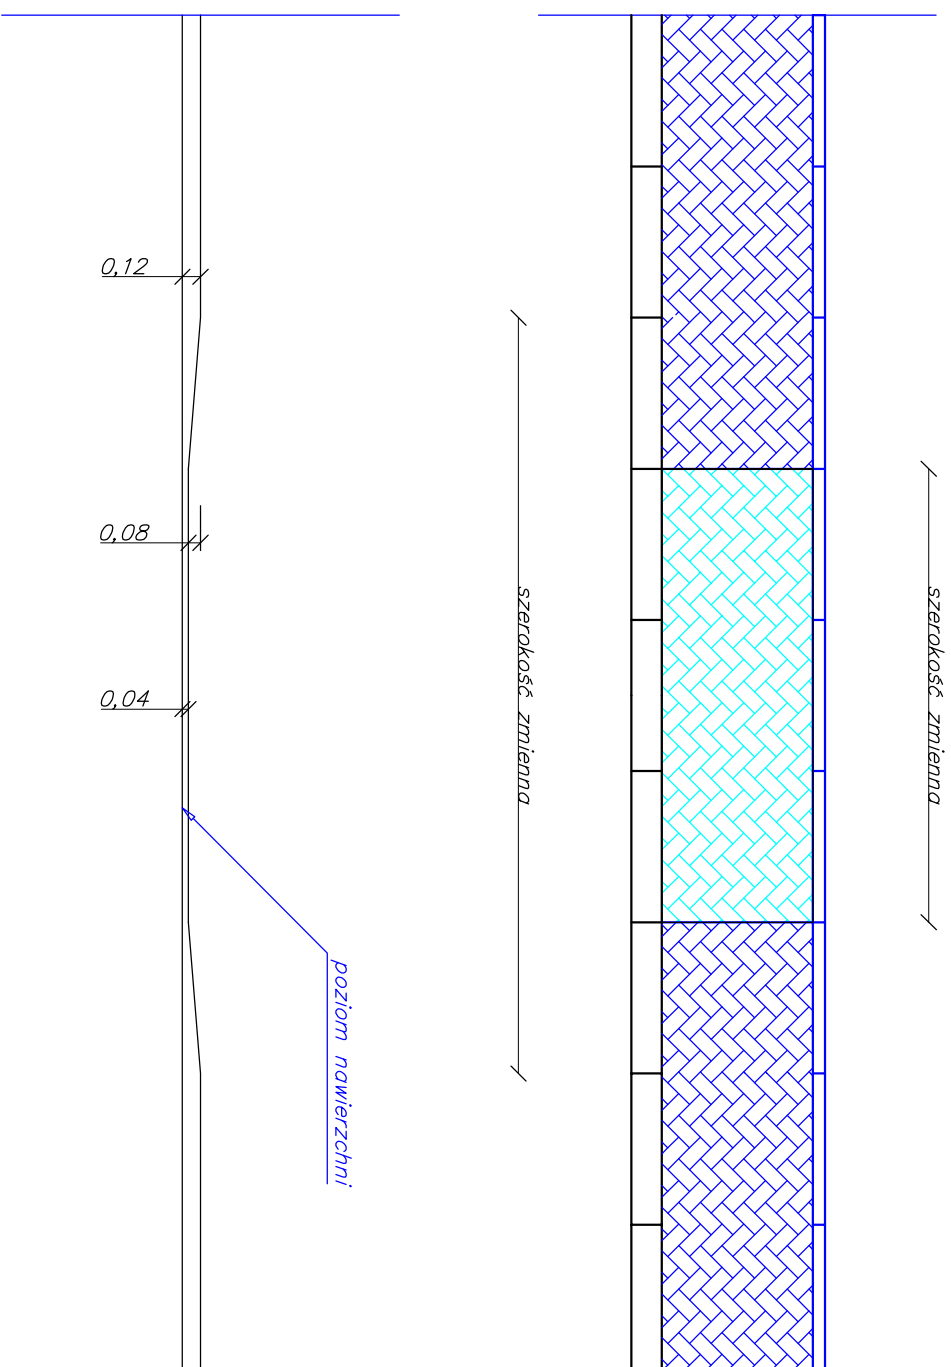

- warstwa ścierdlna z kostki brukowej (grubość 6cm)
- podsypka cementowa — piaskowa (grubość 3cm)
- podbudowa zasadnicza z kruszywa łamanego (grubość 15cm)

Investor Urząd Gminy Łodygowice	Remont ulicy Batorego w Łodygowicach.	
Typowy wjazd indywidualny.	Drogiowa	skala 1:50
Branża:		
Projektant:	Inż. Krystyna Podczaska UPR NR UAN-VI-1227/55/88 Mgr inż. Wojciech Barteczko	Data: Maj 2008