

Pismo dotyczące aktu planowania przestrzennego

1. ORGAN, DO KTÓREGO JEST SKŁADANE PISMO

Nazwa:

2. RODZAJ PISMA¹⁾

- ☒ 2.1. wniosek do projektu aktu ☐ 2.2. uwaga do konsultowanego projektu aktu²⁾
☐ 2.3. wniosek o zmianę aktu³⁾ ☐ 2.4. wniosek o sporządzenie aktu³⁾

3. RODZAJ AKTU PLANOWANIA PRZESTRZENNEGO¹⁾

- ☒ 3.1. plan ogólny gminy
☐ 3.2. miejscowy plan zagospodarowania przestrzennego, w tym zintegrowany plan inwestycyjny lub miejscowy plan rewitalizacji
☐ 3.3. uchwała ustalająca zasady i warunki sytuowania obiektów małej architektury, tablic reklamowych i urządzeń reklamowych oraz ogrodzeń, ich gabaryty, standardy jakościowe oraz rodzaje materiałów budowlanych, z jakich mogą być wykonane
☐ 3.4. audyt krajobrazowy
☐ 3.5. plan zagospodarowania przestrzennego województwa

4. DANE SKŁADAJĄCEGO PISMO⁴⁾

Adres skrytki ePUAP lub adres do doręczeń elektronicznych⁵⁾:

4.1. Czy składający pismo jest właścicielem lub użytkownikiem wieczystym nieruchomości objętej wnioskiem lub uwagą?

☒ tak ☐ nie

5. ADRES DO KORESPONDENCJI SKŁADAJĄCEGO PISMO⁴⁾

(Nieobowiązkowo)

6. DANE PEŁNOMOCNIKA⁴⁾

(Nieobowiązkowo)

☐ pełnomocnik ☐ pełnomocnik do doręczeń

Imię i nazwisko:

Kraj: Województwo:

Powiat: Gmina:

Ulica: Nr domu: Nr lokalu:

Miejscowość: Kod pocztowy:

E-mail (w przypadku gdy pełnomocnik posiada adres e-mail):

Nr tel. (nieobowiązkowo):

Adres skrytki ePUAP lub adres do doręczeń elektronicznych⁵⁾:

7. TREŚĆ PISMA

7.1. Treść⁶⁾ *zwracam się z prośbą o dokonanie*

Handwritten signature: *W. Głuchowski*

1. Komórka (osoba) wyznaczona do załatwienia sprawy *W. Głuchowski*

2024-04-15 podpis *W. Głuchowski*

2. Termin wykonania

☐ pilne ☐ do dnia

3. Sposób wykonania:

☐ rozprawa ☐ wykonanie prośby ☐ dotr. do podpisu wójta

4. Powielić w liczbie i przesyłać do

Działka obecnie jest wolna nie użytkowa od 20 lat.
Działka jest w stanie chęć postawić
postawie b.m. budynek jednorodzinny bez zabudowy
Decyzja dotyczy dwóch działek które będą stać

7.2. (Nieobowiązkowo) W przypadku wypełnienia, należy uzupełnić każdą z kolumn tabeli.

Szczegółowe informacje dotyczące treści pisma w odniesieniu do działek ewidencyjnych:

Lp.	7.2.1. Nazwa aktu planowania przestrzennego	7.2.2. Identyfikator działki lub działek ewidencyjnych	7.2.3. Czy teren objęty pismem obejmuje całość działki lub działek ewidencyjnych ⁷⁾	7.2.4. Treść ⁶⁾
1	336.3/3 336.2/6 Plan ogólny	336.3/3 336.2/6 336.3/6 336.2/9	<input checked="" type="checkbox"/> tak <input type="checkbox"/> nie	Zwracam się z prośbą o odroczenie tych działek pod budowę domu jednorodzinnego

7.3. (Nieobowiązkowo) W przypadku wypełnienia, należy uzupełnić każdą z kolumn tabeli.

Szczegółowe informacje dotyczące działek ewidencyjnych oraz niektórych parametrów – w przypadku zaznaczenia w pkt 2: wniosku do projektu aktu (pkt 2.1), uwagi do konsultowanego projektu aktu (pkt 2.2) lub wniosku o zmianę aktu (pkt 2.3) oraz w pkt 3: planu ogólnego gminy (pkt 3.1) lub miejscowego planu zagospodarowania przestrzennego, w tym zintegrowanego planu inwestycyjnego lub miejscowego planu rewitalizacji (pkt 3.2):

Lp.	7.3.1. Nazwa planu ogólnego gminy lub miejscowego planu zagospodarowania przestrzennego	7.3.2. Identyfikator działki lub działek ewidencyjnych	7.3.3. Czy teren objęty pismem obejmuje całość działki lub działek ewidencyjnych ⁷⁾	7.3.4. Nazwa lub nazwy klasy przeznaczenia terenu (albo symbol lub symbole klasy przeznaczenia terenu) ⁸⁾	7.3.5. Maksymalny udział powierzchni zabudowy [%]	7.3.6. Maksymalna wysokość zabudowy [m]	7.3.7. Minimalny udział powierzchni biologicznie czynnej [%]
1	<input type="checkbox"/> tak <input type="checkbox"/> nie

8. OŚWIADCZENIE W SPRAWIE KORESPONDENCJI ELEKTRONICZNEJ

☒ Wyrażam zgodę

☐ Nie wyrażam zgody

na doręczanie korespondencji w niniejszej sprawie za pomocą środków komunikacji elektronicznej w rozumieniu art. 2 pkt 5 ustawy z dnia 18 lipca 2002 r. o świadczeniu usług drogą elektroniczną (Dz. U. z 2020 r. poz. 344).

9. ZAŁĄCZNIKI

- ☐ Pełnomocnictwo do reprezentowania składającego pismo lub pełnomocnictwo do doręczeń (zgodnie z ustawą z dnia 16 listopada 2006 r. o opłacie skarbowej (Dz. U. z 2023 r. poz. 2111)) – jeżeli składający pismo działa przez pełnomocnika.
- ☐ Potwierdzenie uiszczenia opłaty skarbowej od pełnomocnictwa – jeżeli obowiązek uiszczenia takiej opłaty wynika z ustawy z dnia 16 listopada 2006 r. o opłacie skarbowej.
- ☐ (Nieobowiązkowo). Określenie granic terenu w formie graficznej w przypadku wskazania terenu objętego pismem jako części działki ewidencyjnej lub działek ewidencyjnych.
- ☐ (Nieobowiązkowo). Inne załączniki – w przypadku zaznaczenia pola należy podać nazwy załączników.⁹⁾

10. PODPIS SKŁADAJĄCEGO PISMO (PEŁNOMOCNIKA) I DATA PODPISU

Podpis powinien być osłonięty. Podpis osłania się w przypadku składania pisma w postaci papierowej.

Podpis:

Data: 12.05.2024r


MAPA Z PROJEKTEM PODZIAŁU NIERUCHOMOŚCI

Wykazane na mapie granice nieruchomości podlegające
podziałowi są zgodne z danymi ewidencyjnymi.

województwo: śląskie
powiat: żywiecki
jedn. ewid.: Łodygowice [241708_2]
obręb: Łodygowice [0002]

GKN.6640.5506.2023
skala 1:1000, sekcja 6.118.31.17.4

Proponuje się kontynuację istniejącej służebności przejazdu poprzez ustalenie prawa przejazdu
pasem o szerokości 2 m północnym fragmentem działki 3363/3 oraz 3363/6 do działek 3363/5 i 3362/8.
Jednocześnie służebność przejazdu od ul. Rolnej po działce 3363/5 do działek 3363/6, 3362/9.
Oznaczone kolorem czerwonym i linią przerywaną.

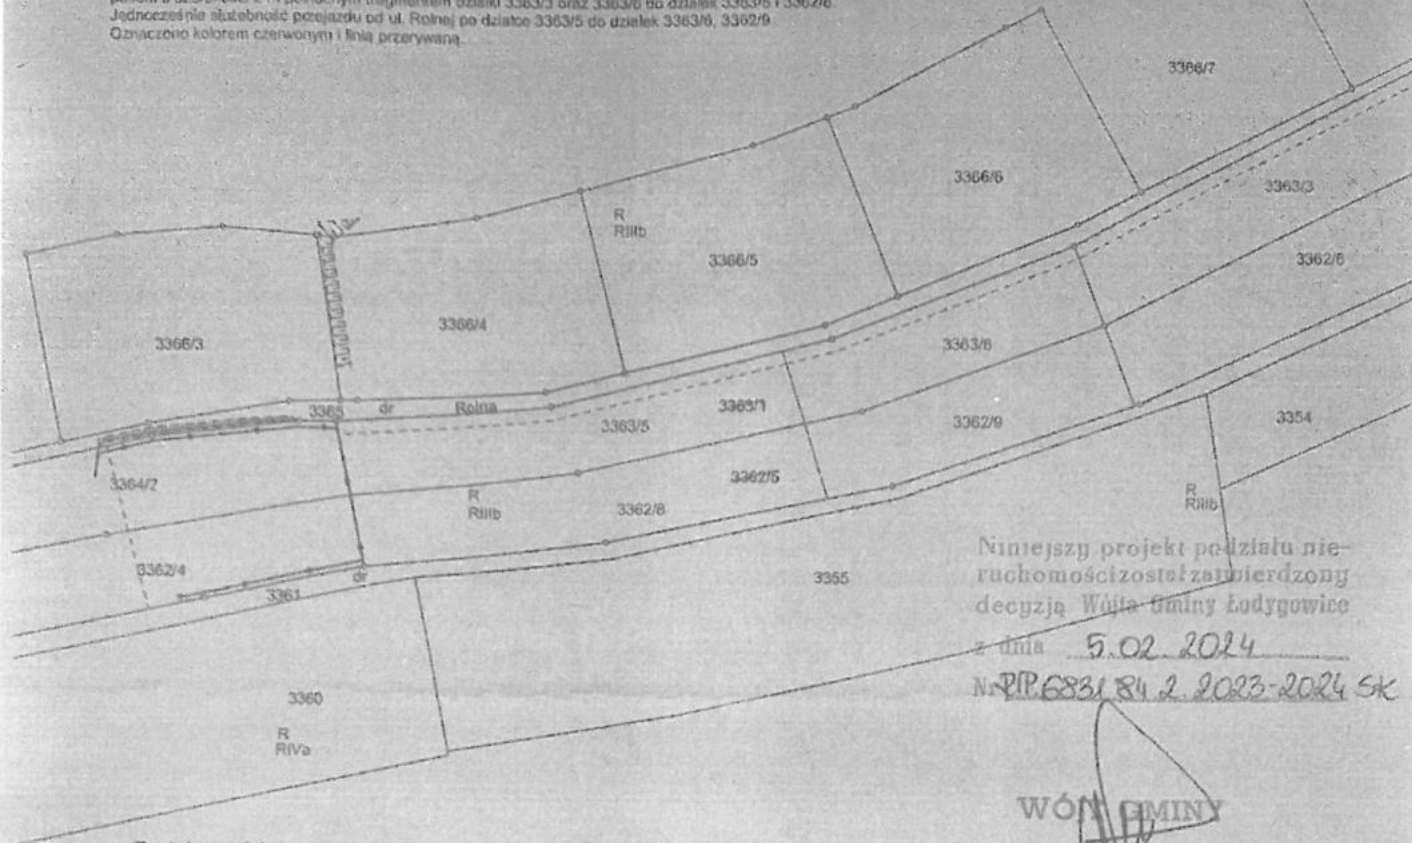

Niniejszy projekt podziału nie-
ruchomości został zatwierdzony
decyzją Wójta Gminy Łodygowice

z dnia 5.02.2024
Nr RP.6831.84.2.2023-2024 SK

WÓJTA GMINY

Andrzej Pitara

Projekt podziału opracowany zgodnie z Postanowieniem Wójta Gminy Łodygowice znak
RIP.6831.84.2023 z dnia 29.12.2023

Wykaz zmian gruntowych:

Stan dotychczasowy						Stan po podziale		
Nr jedn.	Identyfikator	Nr działki	Nomenklatura	Klasa użytku	Pole powierzchni	Nr działki proj.	Klasa użytku	Pole powierzchni
G4687	241708_2.0002.3362/5	3362/5		R IIb	0,1337	3362/8	R IIb	0,0763
						3362/9	R IIb	0,0574
				suma:	0,1337		suma:	0,1337
G5060	241708_2.0002.3363/1	3363/1		R IIb	0,1292	3363/5	R IIb	0,0737
						3363/6	R IIb	0,0555
				suma:	0,1292		suma:	0,1292

Wykonał:

15.01.2023

GEODETA

mgr inż. Anna Szczygłowska
Kwalifikacja zawodowa Nr 530

GEODETA

mgr inż. Zbigniew Niemirowski
Kwalifikacja zawodowa nr 16249

Poswiadcza się, że niniejszy dokument został opracowany w wyniku prac geodezyjnych i kartograficznych. Mówią o tym rezultaty zawartego operatu technicznego wpisanego do ewidencji map i planów państwowego zasobu geodezyjnego i kartograficznego.

Organ prowadzący państwowy zasób geodezyjny i kartograficzny: STAROSTA ŻYWIECKI

Identyfikator ewidencyjny planu/operatu technicznego: P2417.2024.384

Data wpisania planu/operatu do ewidencji map i planów państwowego zasobu geodezyjnego i kartograficznego: 25.01.2024

Imię, nazwisko i podpis osoby reprezentującej organ: mgr inż. Anna Szczygłowska

INSPEKTOR W WYDZIALE GEODEZJI,
KARTOGRAFII I INFORMATYKI