


# PRZEKROJ POPRZECZNY

SKALA 1 : 50

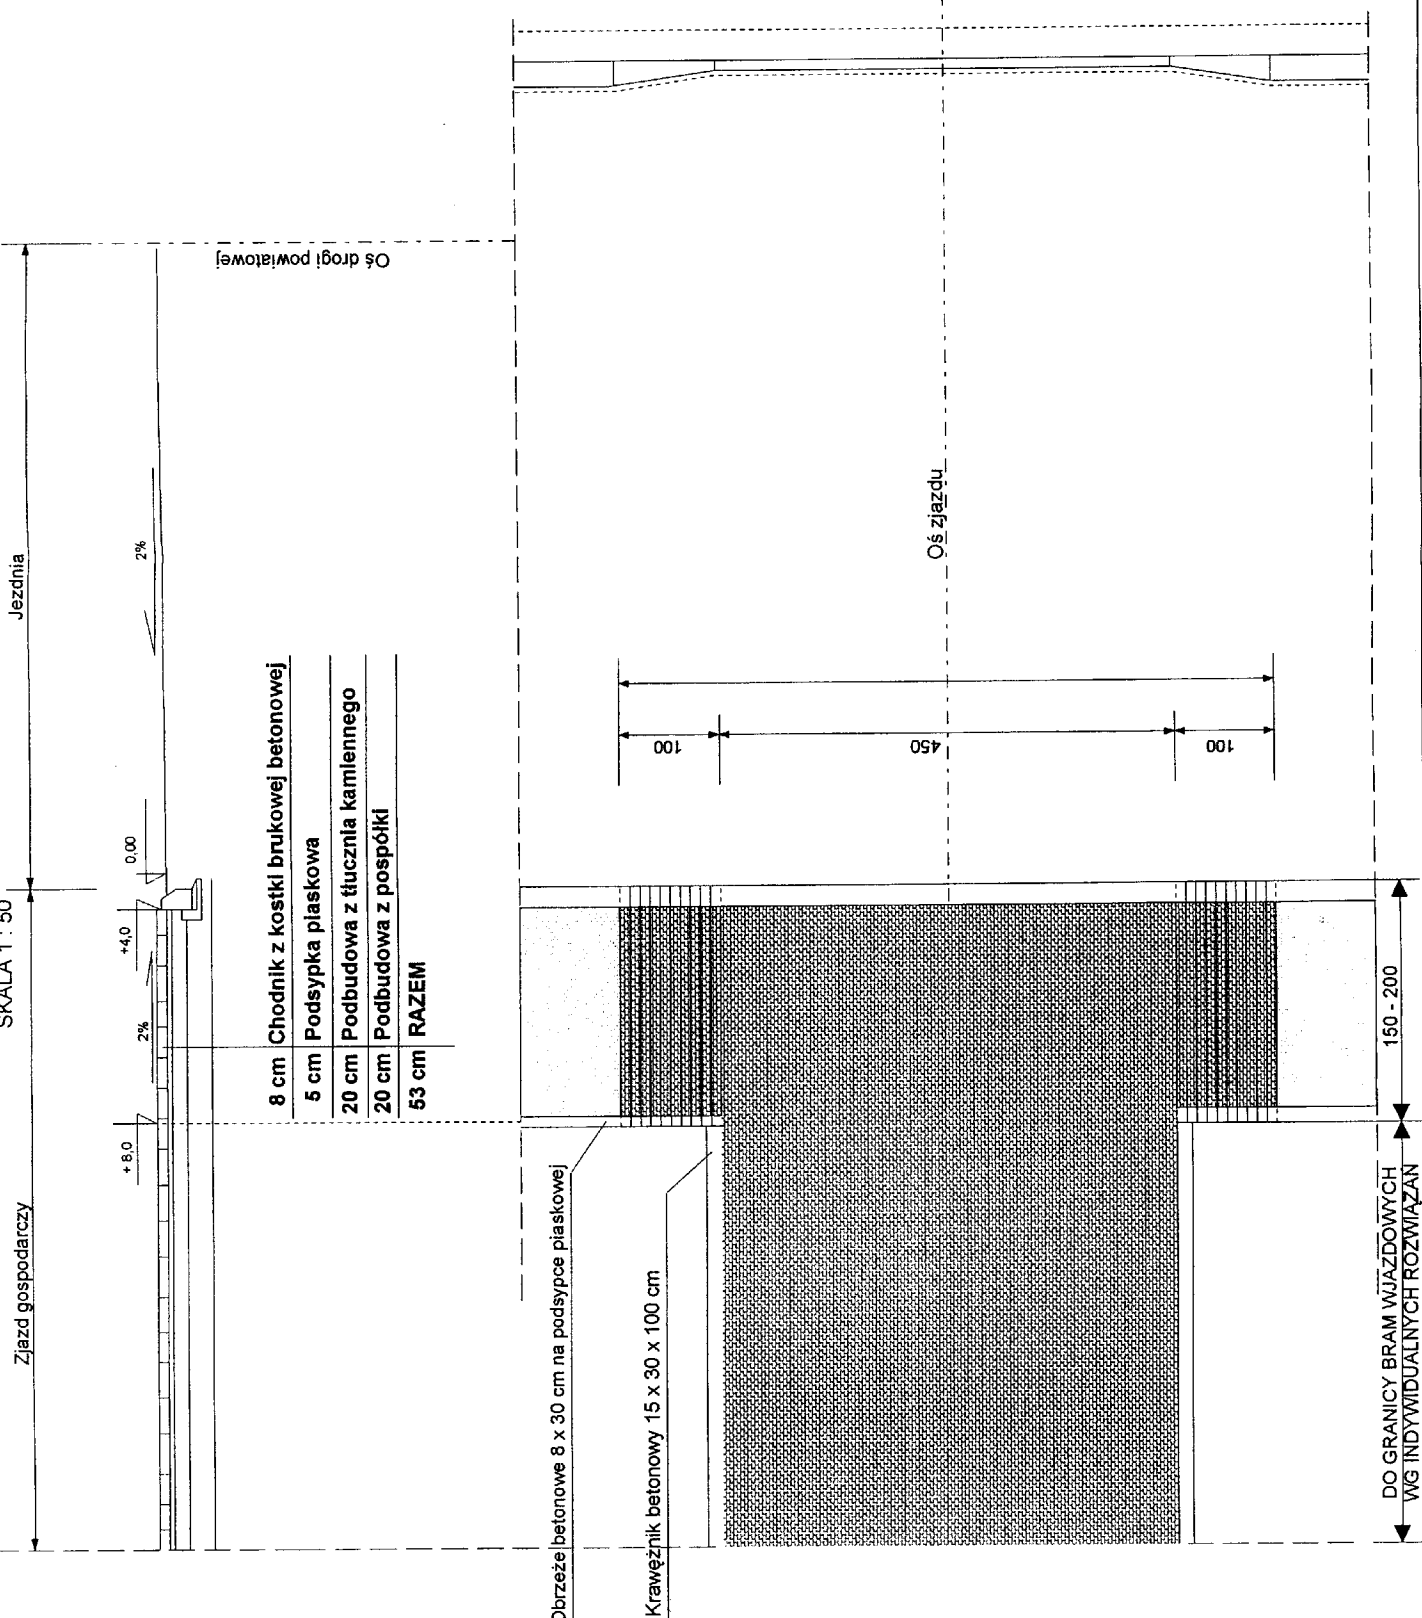

- 8 cm Chodnik z kostki brukowej betonowej
- 5 cm Podsypka piaskowa
- 20 cm Podbudowa z tłuczni kamylnego
- 20 cm Podbudowa z pospółki
- 53 cm RAZEM

Obrzeże betonowe 8 x 30 cm na podsypce piaskowej

Krawężnik betonowy 15 x 30 x 100 cm

DO GRANICY BRAM WJAZDOWYCH  
WG INDYWIDUALNYCH ROZWIĄZAŃ

<p>Biuro: 1455 S Pietrzykowie - Lipowa - Ostrze oraz 1459 S Pietrzykowie Dołem w sołectwie Pietrzykowie gminie Łodygowice</p>	
<p>Temat opracowania Projekt budowlany</p>	<p>Treść rysunku: Zjazd indywidualny</p>
<p>Skala: 1 : 10</p>	<p>Nr rys.</p>
<p>Data opracowania: październik 2006 r.</p>	
<p>mgr inż. Marek Mieszczał Uprawnienia budowlane bez ograniczeń do klasyfikacji budowlanych w specjalności: konstrukcyjno-budowlanej</p>	
<p>Upr. nr 151/00</p>	