


<b>"MONITOR A.G. ZEMCZAK" Sp.J.</b> ul. Kęcka 60 43-354 CZANIEC		
INWESTOR: Urząd Gminy Łodygowice	Budowa chodnika dla pieszych wraz z kanalizacją deszczową wzdłuż: a) drogi powiatowej Nr 14045 ul. Piłsudskiego b) drogi powiatowej Nr ul. Kościuszki <b>14596</b> c) drogi powiatowej Nr 14555 ul. Jana Pawła II	
Przekrój podłużny <u>ul. Jana Pawła II</u> Rys. nr 3C		
BRANŻA	drogowa	1:1000/100
PROJEKTANT	Krystyna Podczaska upr. nr UAN/VI/1227/55/88 	Październik 2007

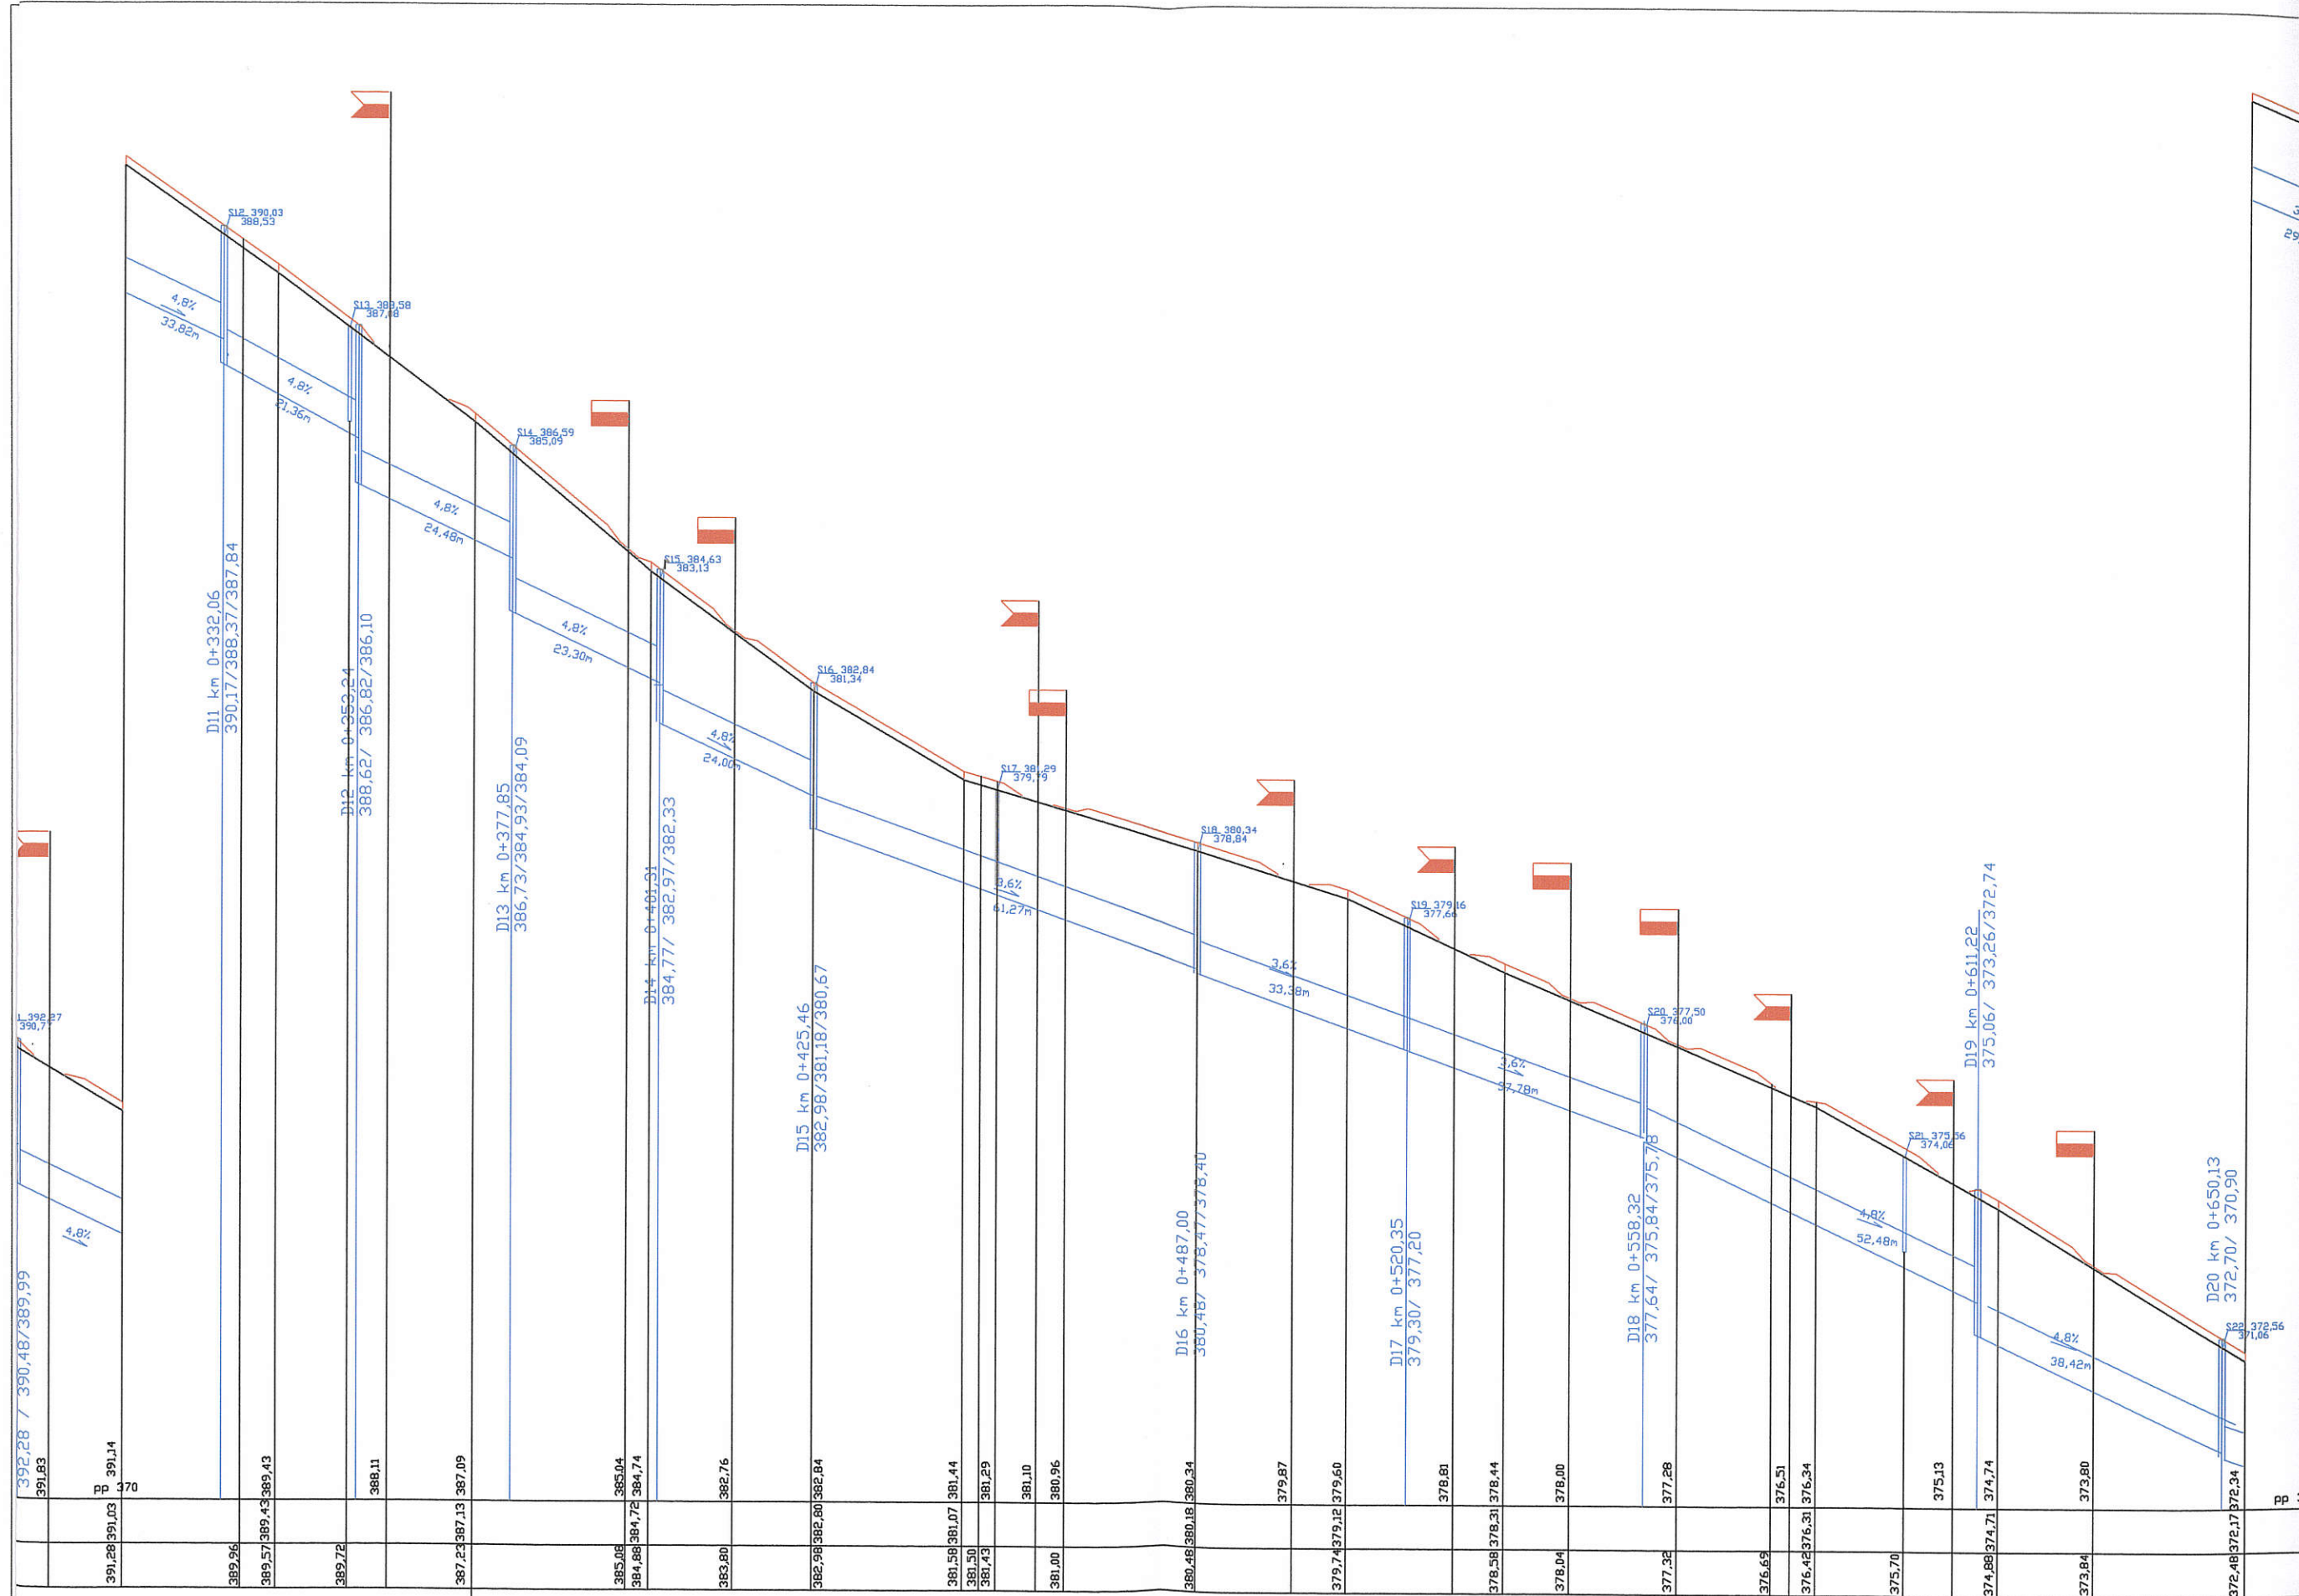


RZĘDNE NAWIERZCHNI (PORZERZENIA)


pp 385

RZĘDNE TERENU  
RZĘDNE NIWELETY (KRAWĘŻNIKA)

SPADKI I ŁUKI PIONOWE

PROSTE I ŁUKI POZIOME

ODLEGŁOŚCI

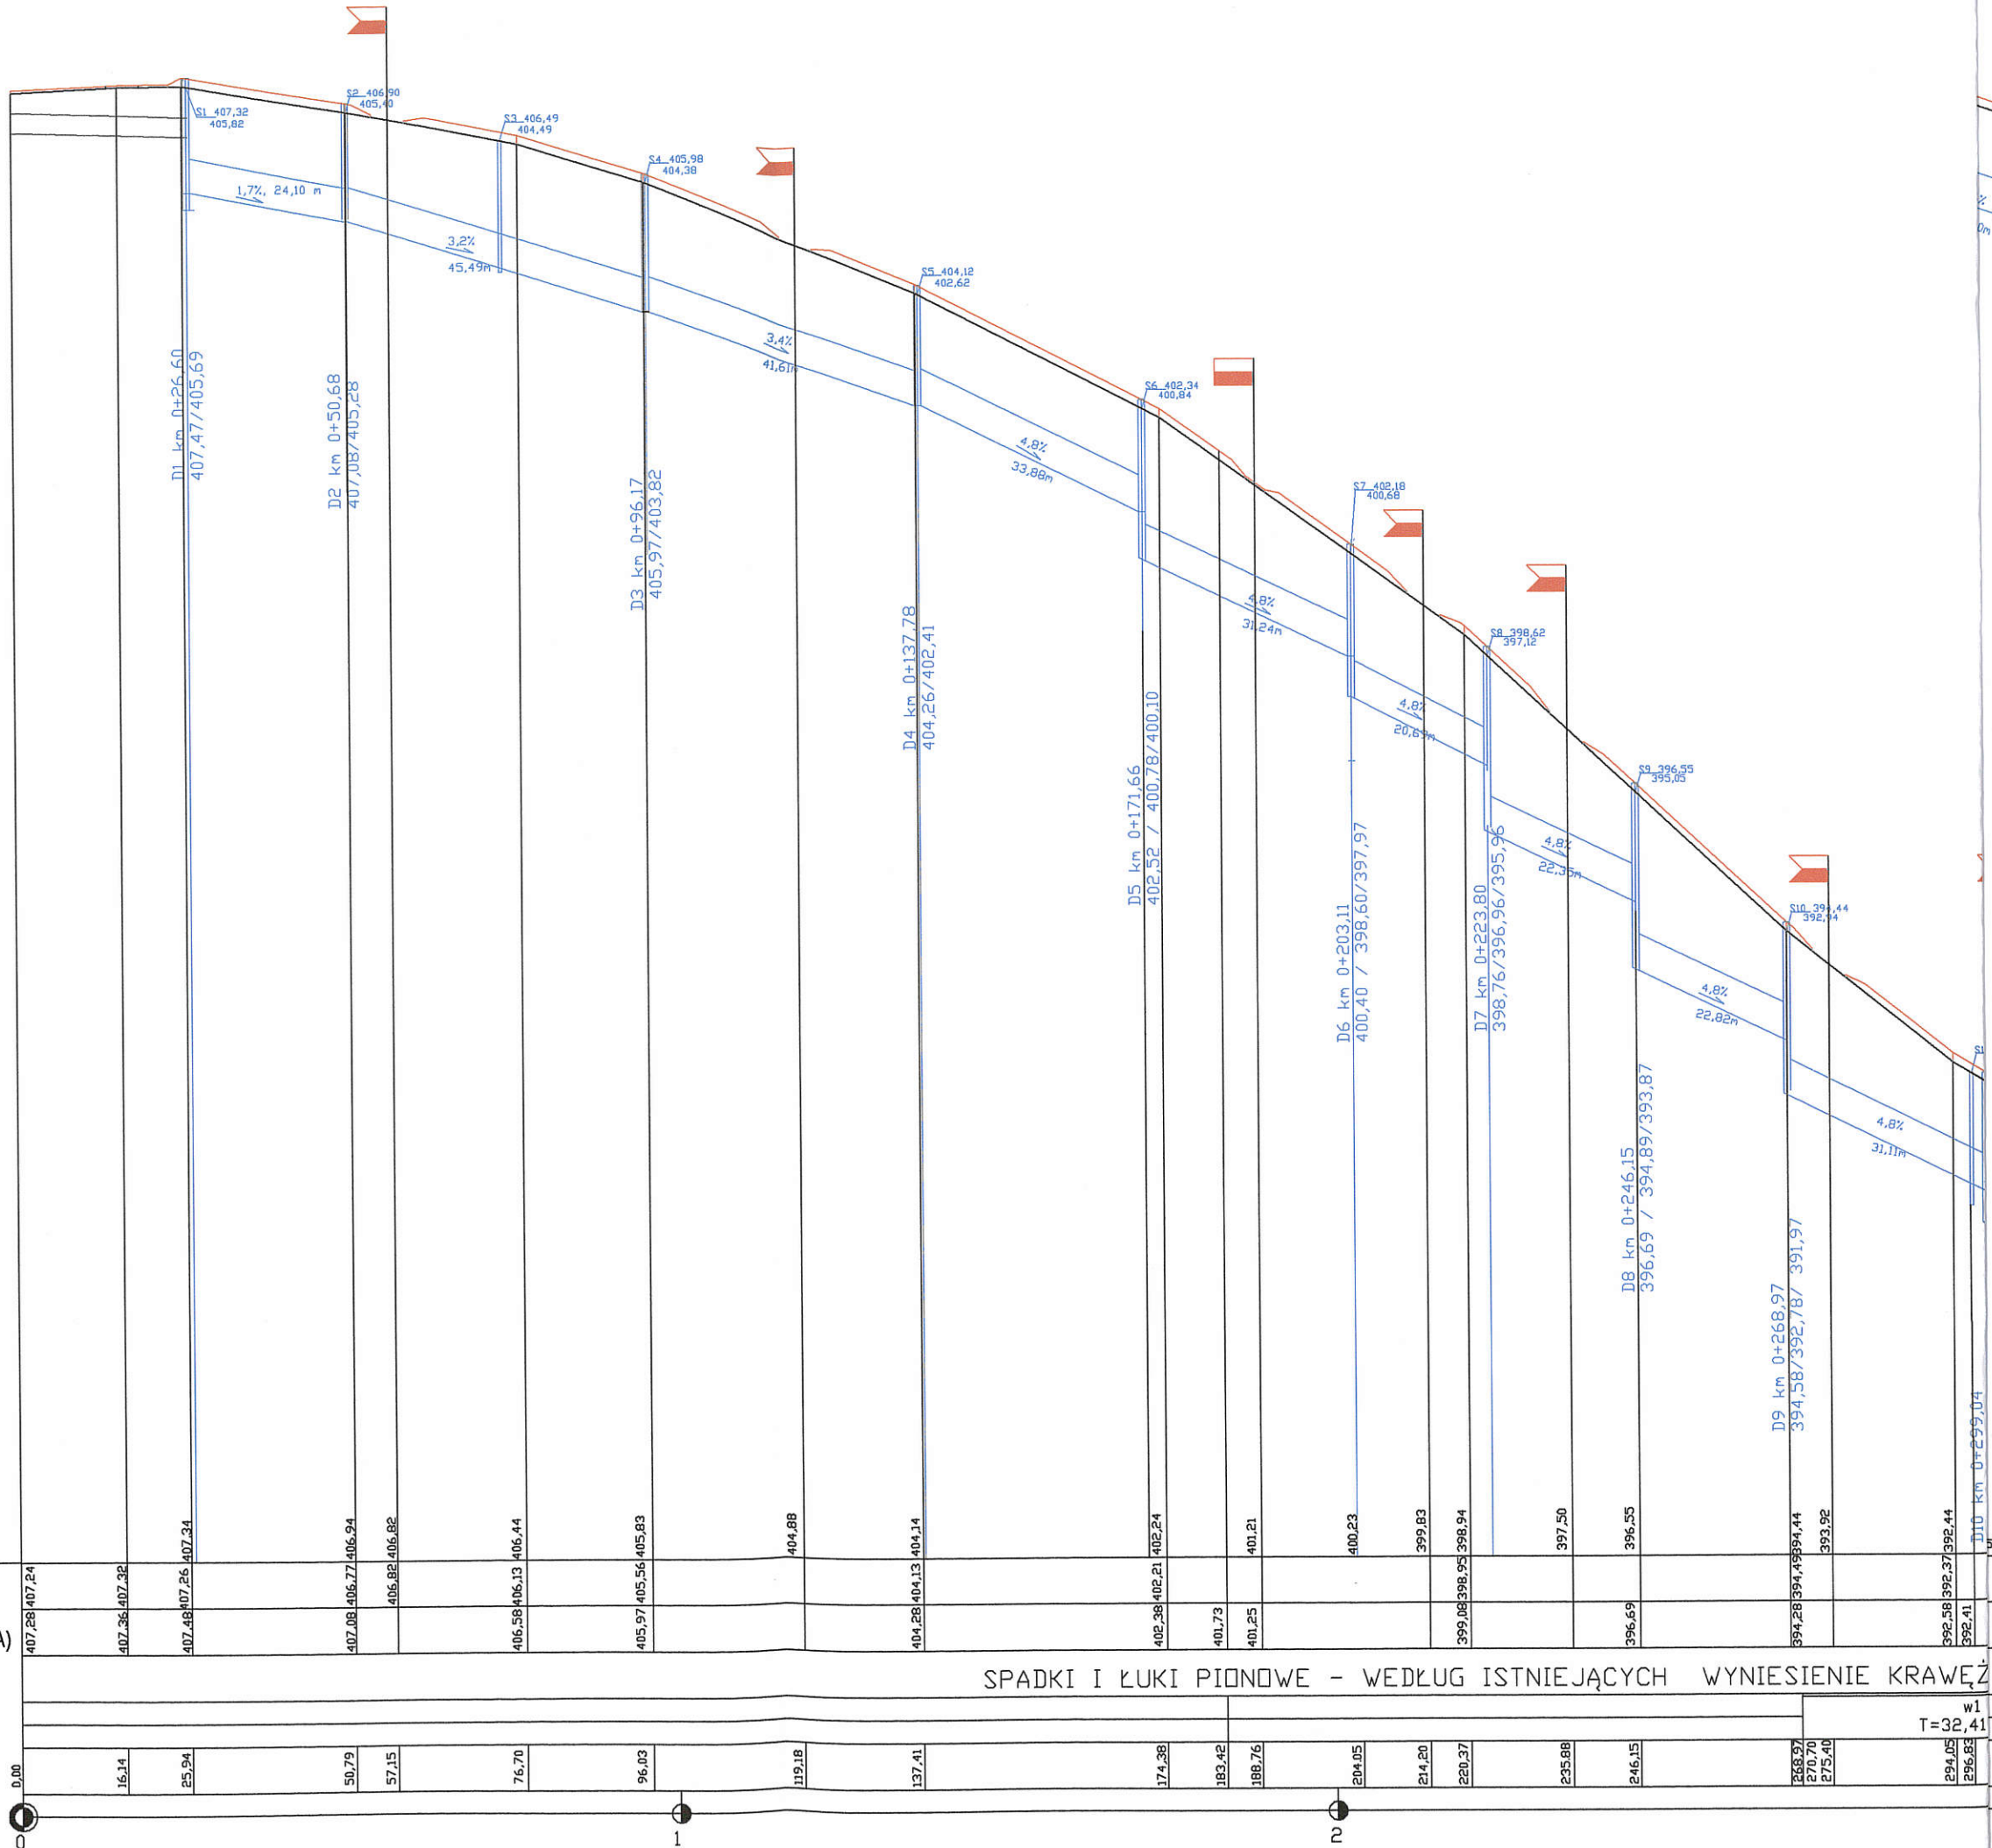

SPADKI I ŁUKI PIONOWE - WEDŁUG ISTNIEJĄCYCH WYNIESIENIE KRAWĘŻNIKA

w1  
T=32,41

110 km 0+299,04

D9 km 0+268,97  
394,58/392,78/ 391,97

D8 km 0+246,15  
396,69 / 394,89/393,87

D7 km 0+223,80  
398,76/396,96/395,96

D6 km 0+203,11  
400,40 / 398,60/397,97

D5 km 0+171,66  
402,52 / 400,78/400,10

D4 km 0+137,78  
404,26/402,41

D3 km 0+96,17  
405,97/403,82

D2 km 0+50,68  
407,08/405,28

D1 km 0+26,60  
407,47/405,69

S10 394,44  
392,44

S9 396,55  
395,05

S8 398,62  
397,12

S7 402,18  
400,68

S6 402,34  
400,84

S5 404,18  
402,62

S4 405,98  
404,38

S3 406,49  
404,49

S2 406,90  
405,40

S1 407,32  
405,82