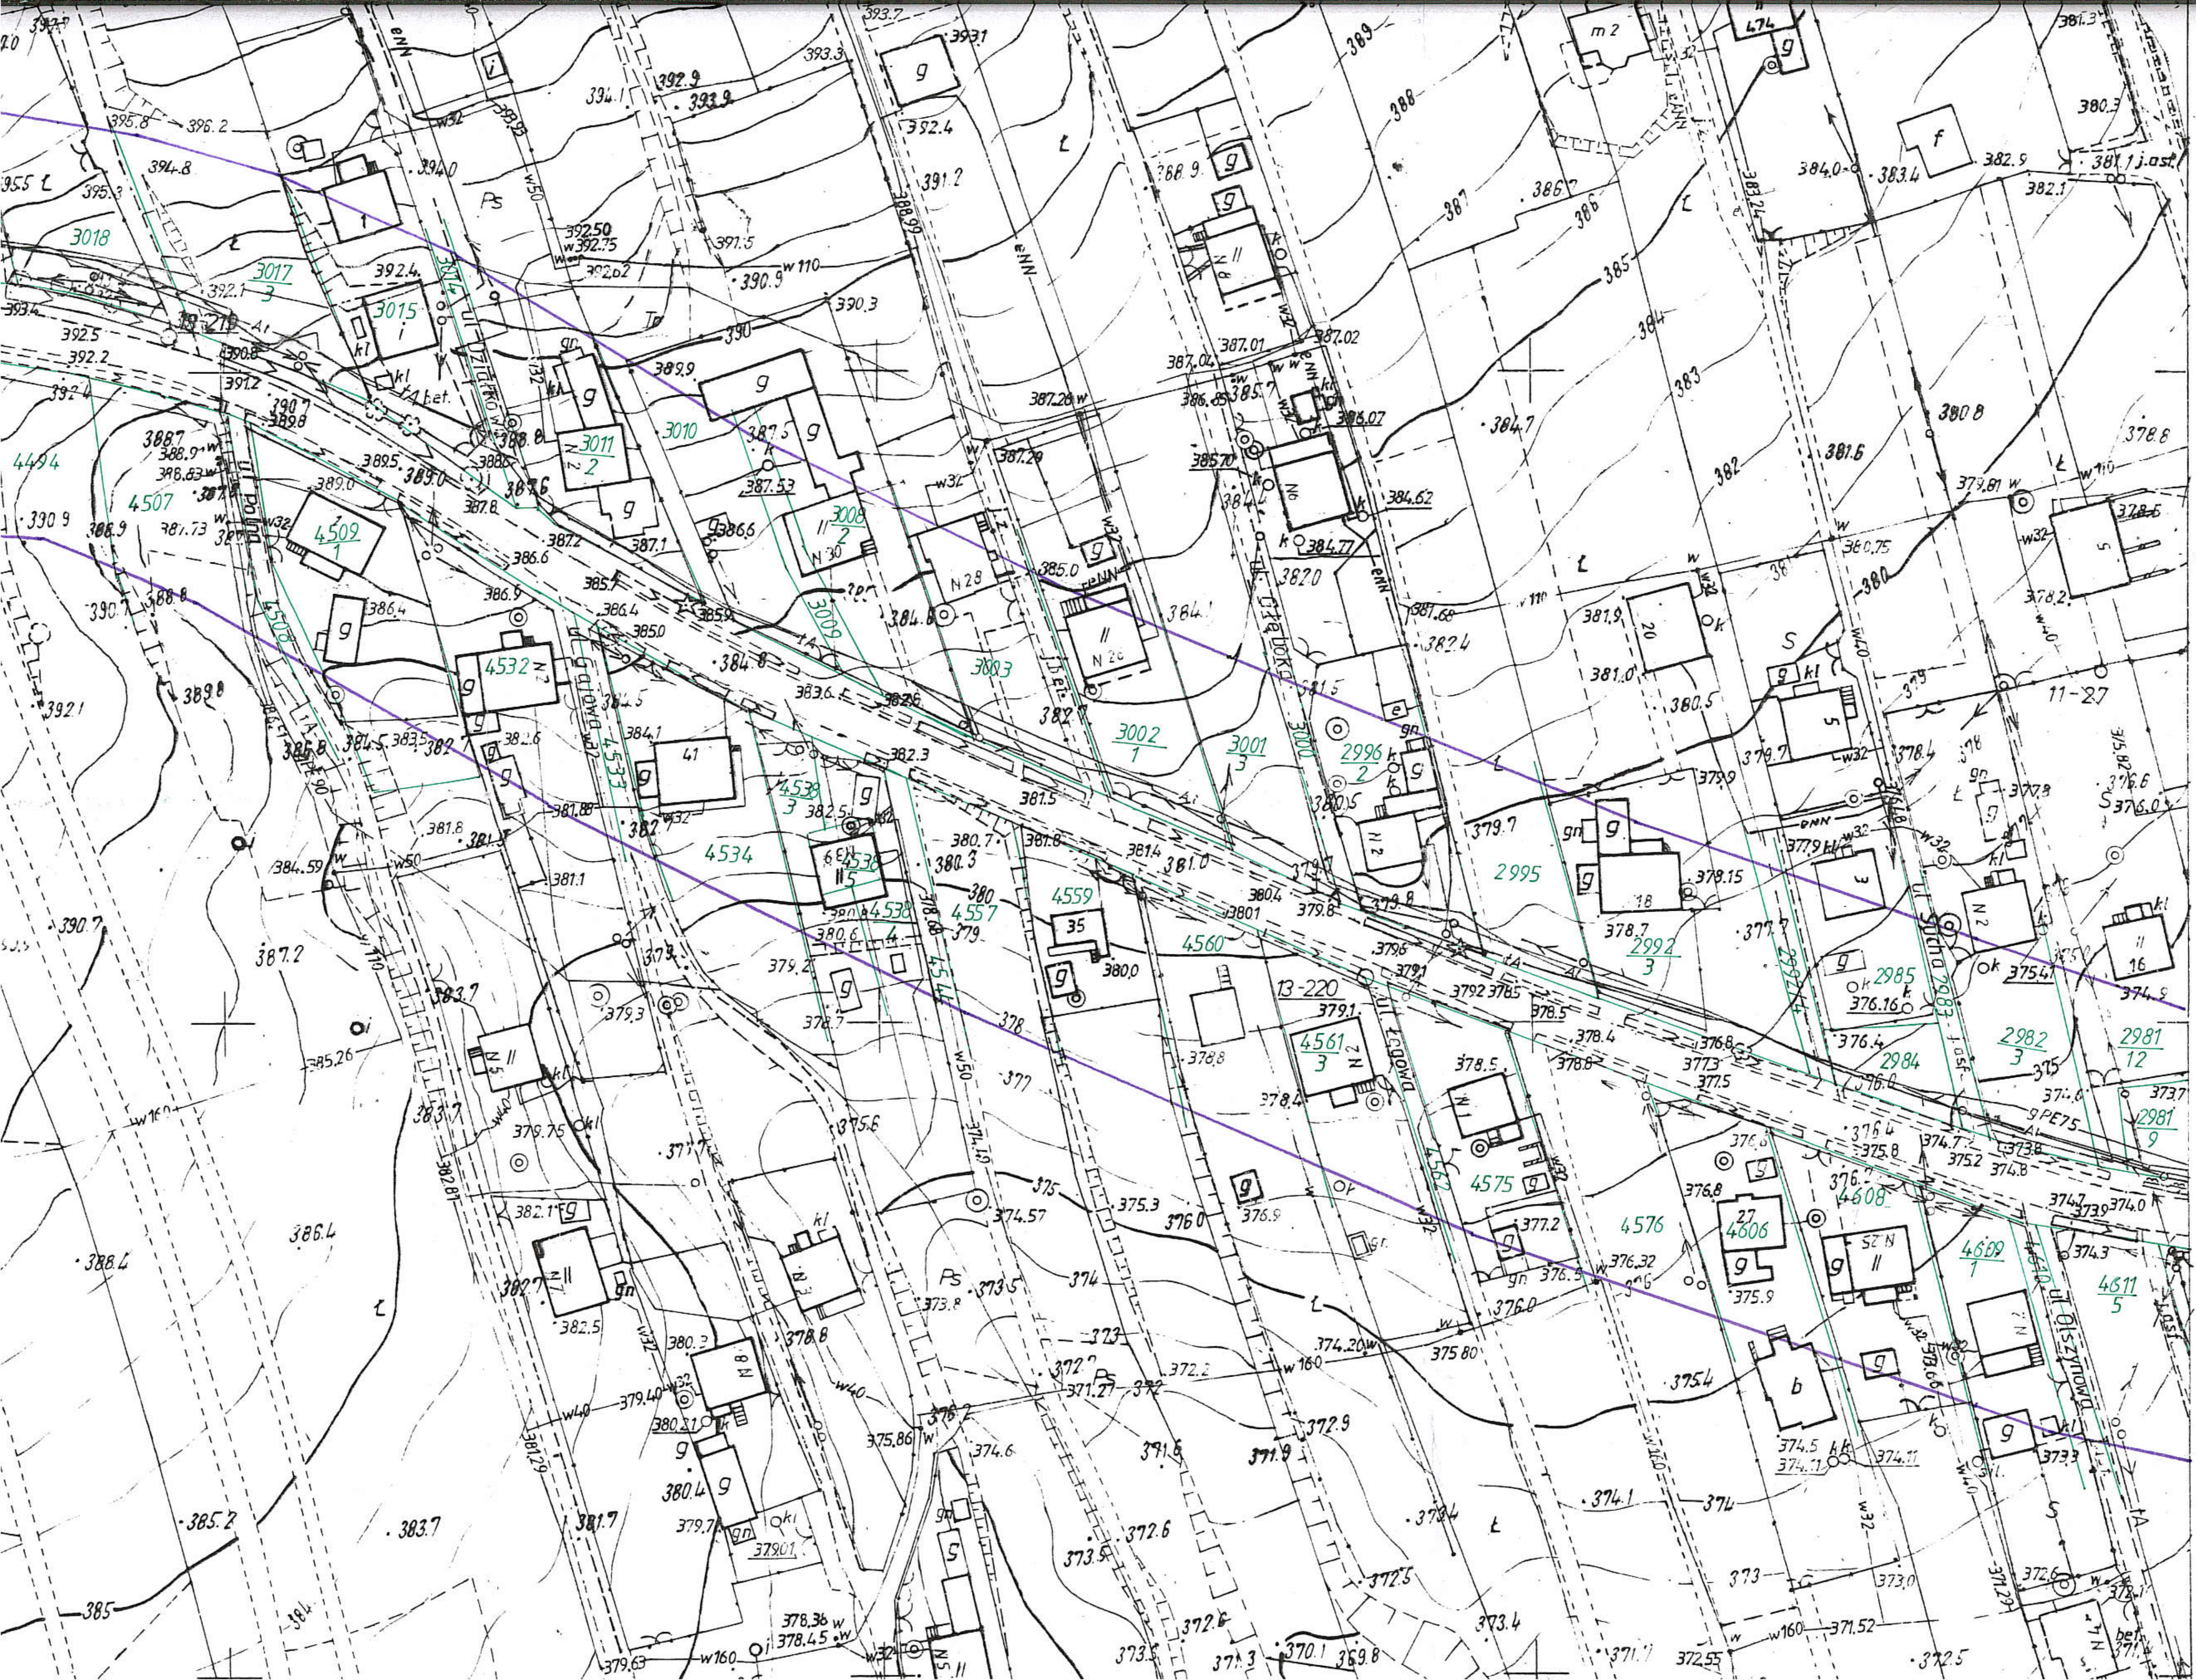
ul. Polna
ul. Działkowa
ul. Gałowa
ul. Głęboka
ul. Łąkowa
ul. Sucha
ul. Olszynowa
3018
3017
3
3015
3014
3011
2
3010
3009
3008
2
3003
3002
1
3001
3
3000
2996
2
2995
2992
3
2985
2984
2983
2982
3
2981
12
2981
9
4494
4507
4509
1
4508
4532
4533
4534
4535
3
4536
5
4538
4544
4557
4559
4560
4561
3
4562
4575
4576
4606
4608
4609
1
4610
4611
5
13-220
11-27
N 20
N 28
N 30
N 25
N 8
N 3
N 5
N 2
N 1
N 6
N 16
41
35
20
18
16
Ps
Tr
Ł
S
g
kl
gn
w32
w50
w40
w110
w160
eNN
t.asf.
tA bet.
gPE75
384.0
383.4
382.9
381.1 j.ast.
378.8
380.8
376.6
376.0
374.9
373.7
374.0
374.3
373.3
372.5
371.52
372.55
372.6
370.1
369.8
371.3
373.5
385
384
385.2
383.7
386.4
388.4
390.7
390.9
392.1
392.5
392.2
393.4
395.8
396.2
394.8
395.3
393.3
392.9
393.9
394.1
393.7
393.1
392.4
391.2
391.5
390.9
390.3
389.9
390
388
387
386
385
384
383
382
381
380
379
378
377
376
375
374
373