
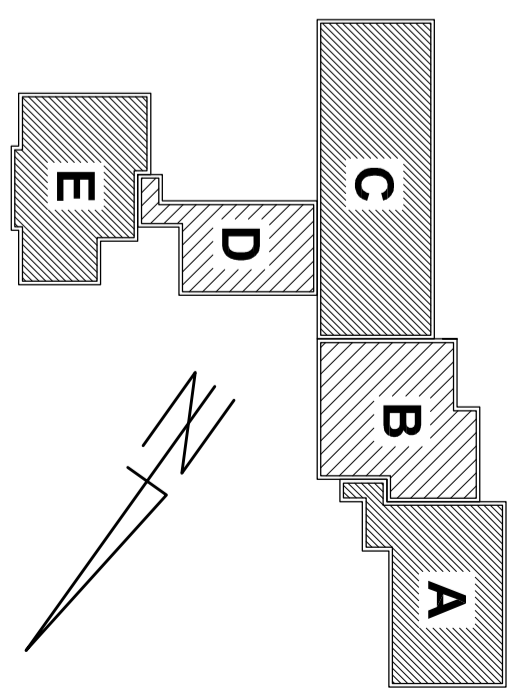


SEGMENT "E" 1846
 SEGMENT "D" 2202 6547
 SEGMENT "C" 1550 300 300 355

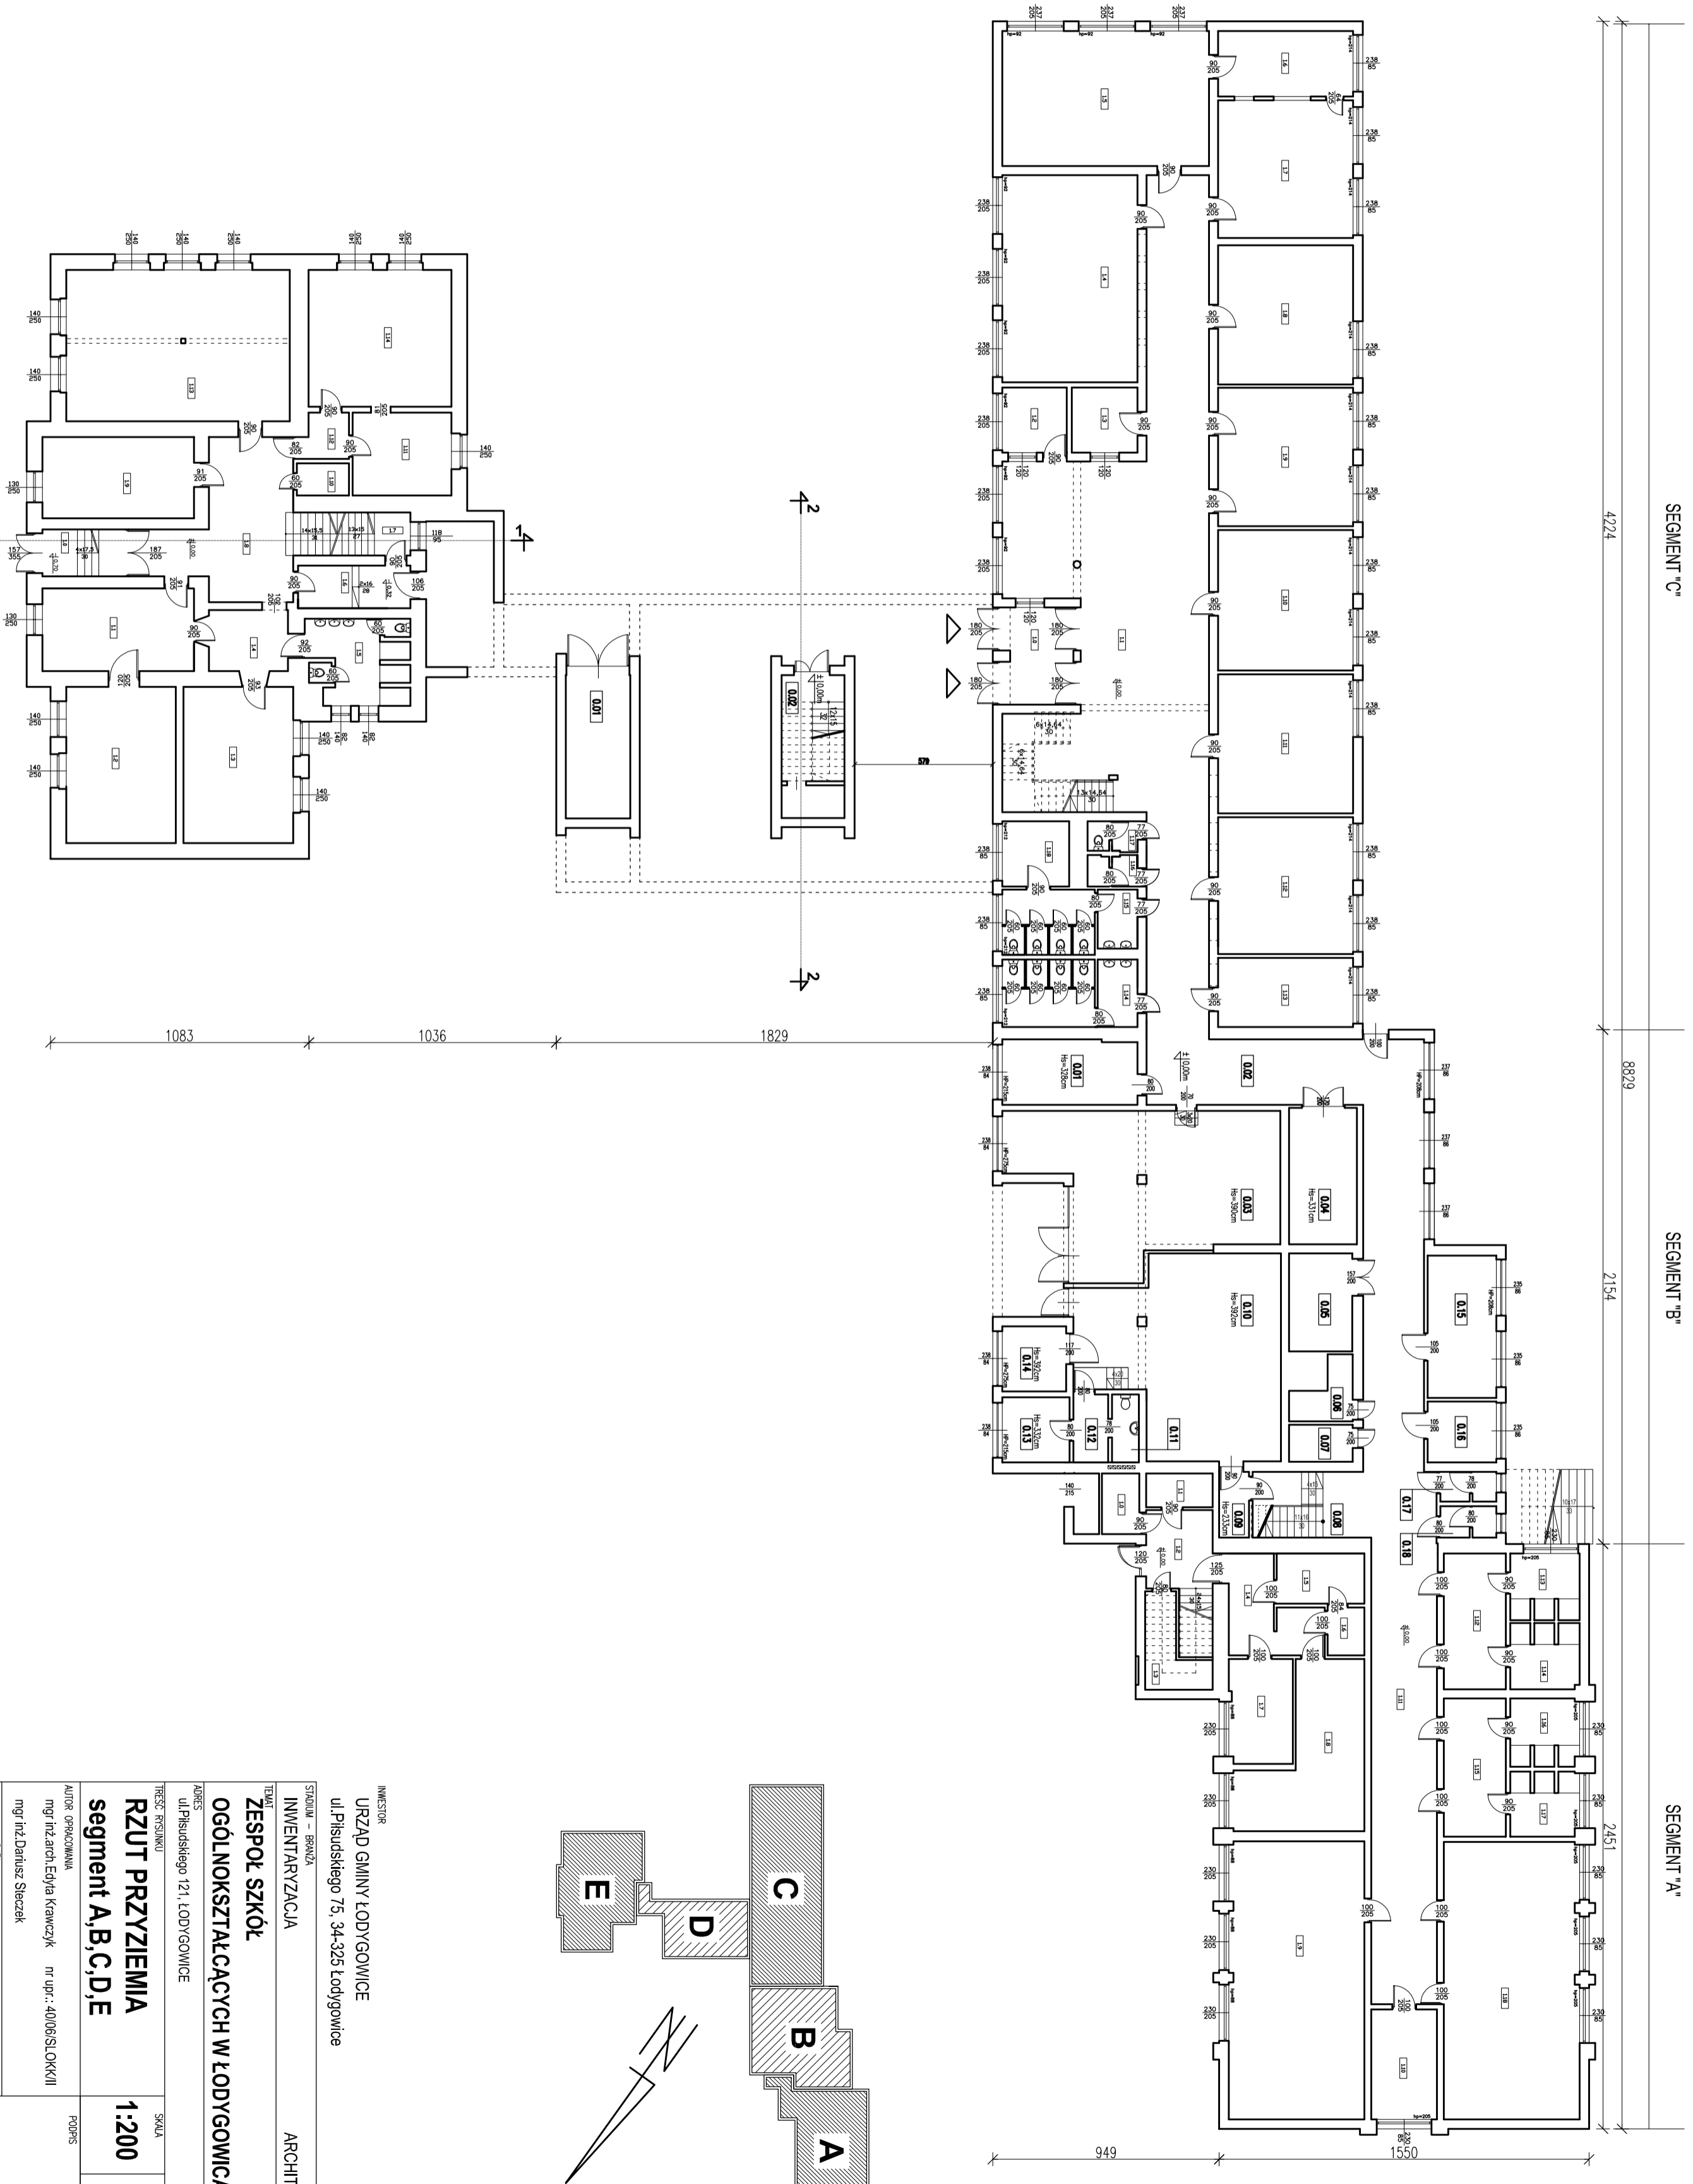

INWESTOR
 URZĄD GMINNY ŁODYGOWICE
 ul. Piłsudskiego 75, 34-325 Łodygowice

STADIUM - BRANŻA
 INWENTARYZACJA

ARCHITEKTURA

TEMAT
 ZESPÓŁ SZKÓŁ
 OGÓLNOKSZTAŁCĄCYCH W ŁODYGOWICACH

ADRES
 ul. Piłsudskiego 121, ŁODYGOWICE

TYTUŁ
 RZUT PRZYZIEMIA
 segment A, B, C, D, E

SKALA 1:200

NR RYS. 2

AUTOR OPRACOWANIA
 mgr inż. arch. Eryka Krawczyk nr upr.: 40106/SŁOK/II

mgr inż. Danusz Siczak

DATA
 XII.2007.

RYSUNEK WYKONANO PRZY POMOCY AUTOCAD LT 2008 Serial No. 345-8890717