



ELEWACJA WSCHODNIA

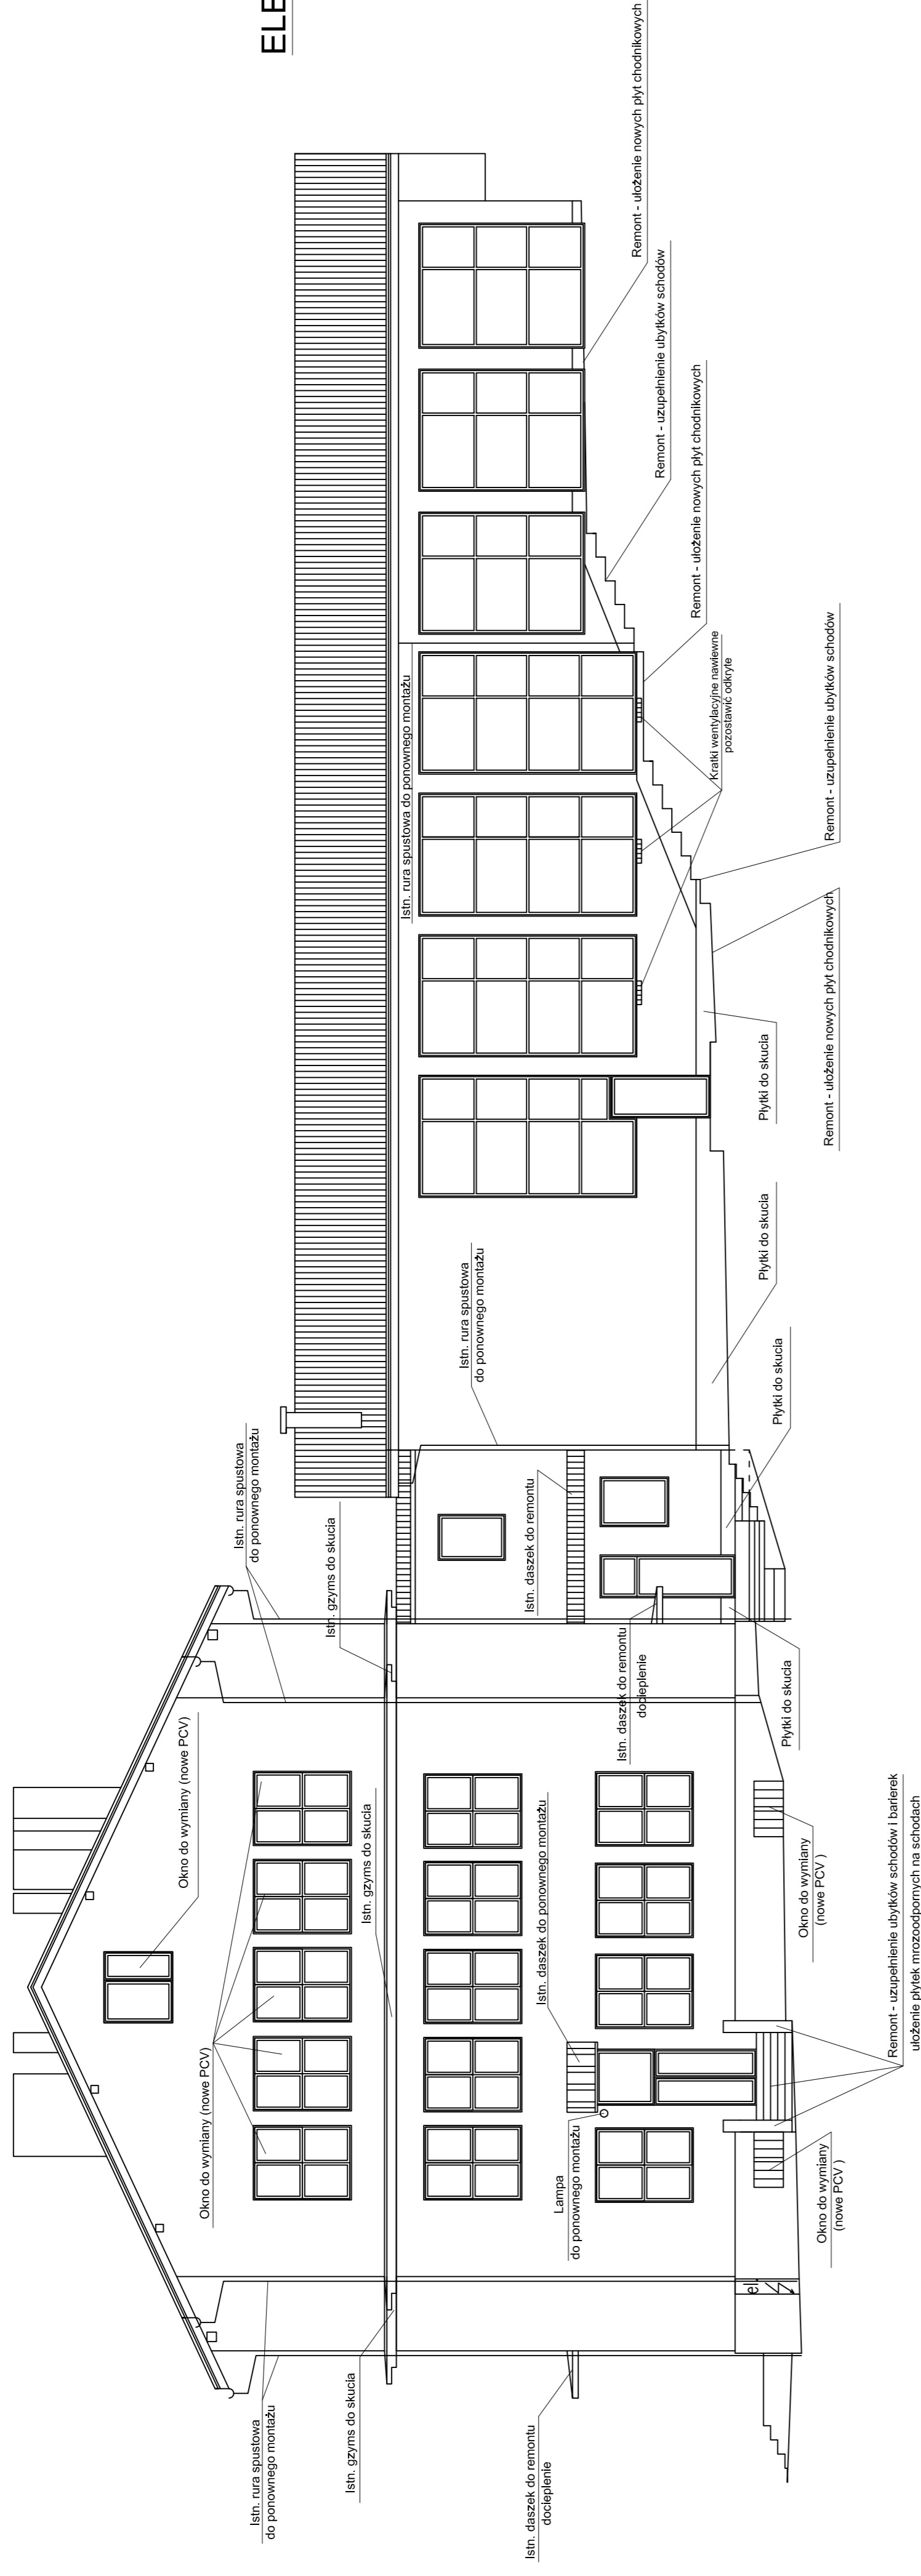

ELEWACJA ZACHODNIA

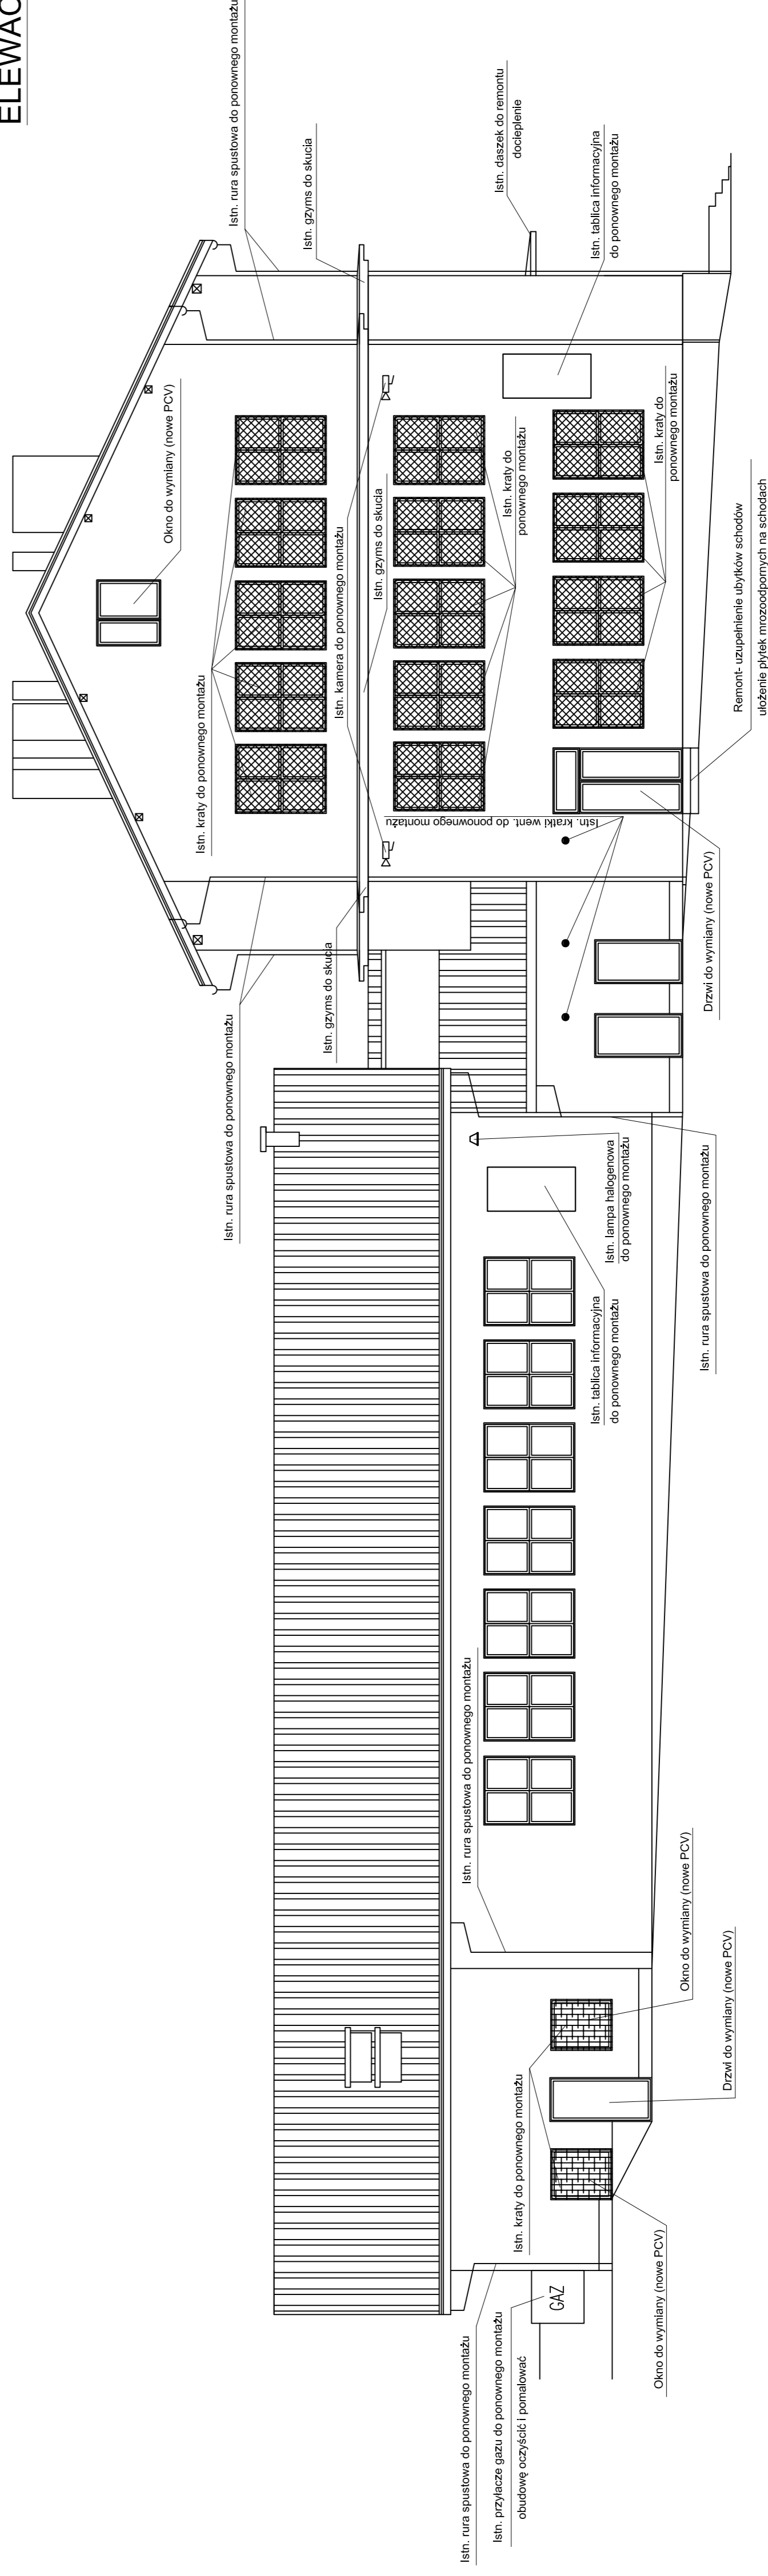

UWAGA:

- Zakres planowanych robót:
- termomodernizacja ścian zewnętrznych oraz części dachu i stropodachu,
 - wymiana części stolarki okiennej,
 - wymiana części stolarki drzwiowej zewnętrznej,
 - roboty towarzyszące.

WYKONAWCA:

ZOBAL
ZOBAL

ZAKŁAD USŁUG BUDOWLANYCH
PROJEKTOWANIE I NADZÓR INWESTYCYJNY
UL. JODŁOWA 26, 34-300 ŻYMIEC

NAZWA OPRACOWANIA:
TERMOODERNAIZACJA BUDYNKU SZKOŁY PODSTAWOWEJ
I GIMNAZJUM W PIETRZYKOWICACH PRZY UL. T. KOSCIUSZKI 120

INWESTOR:
URZĄD GMINY ŁODYGOWICE
ŁODYGOWICE, UL. PRUSKIEGO 75

STADIUM:
PROJ. BUD.

BRANŻA:
BUD.

DATA:
IV 2008 r.

PROJEKTOWAŁ:
mgr inż. Bogdan KRAWCZYK

RYS. MS.

NR 9

SKALA 1:100

NR UP.

78/81/B-B