


# RZUT I PIĘTRA

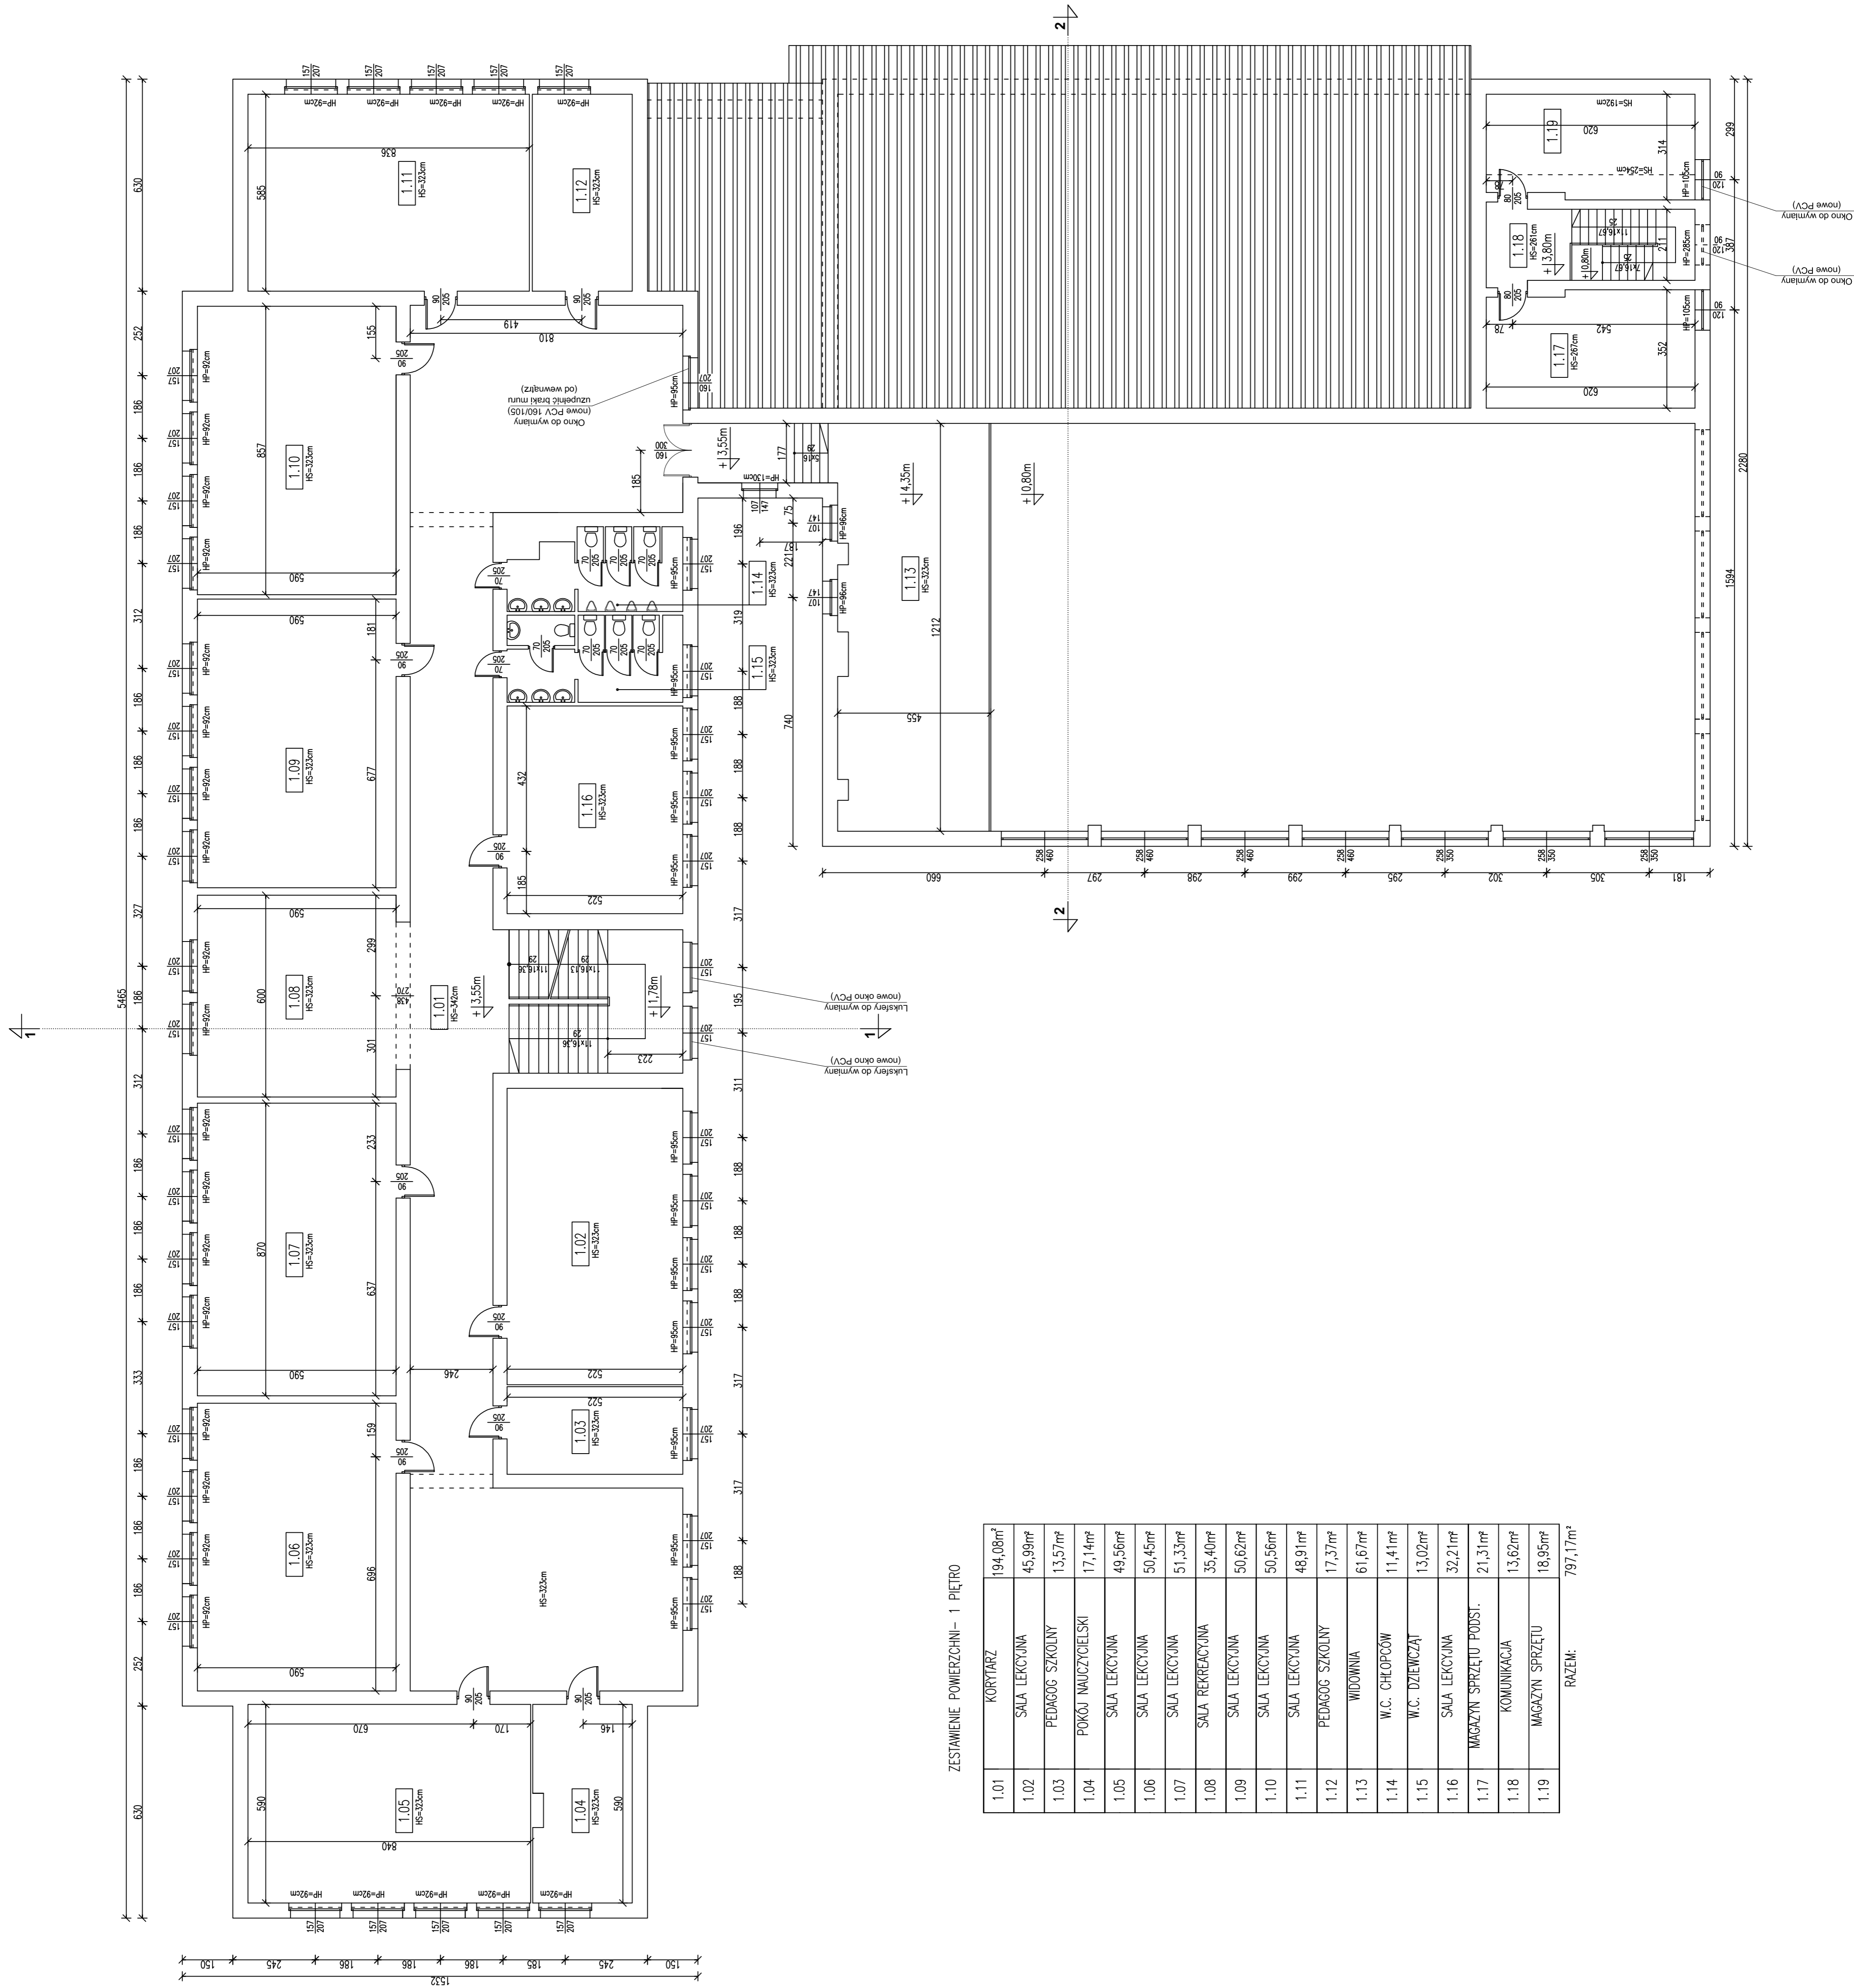

ZESTAWIENIE POWIERZCHNI - 1 PIĘTRO

1.01	KORYTARZ	194,08m <sup>2</sup>
1.02	SALA LEKCyjNA	45,99m <sup>2</sup>
1.03	PEDAGOG SZKOLNY	13,57m <sup>2</sup>
1.04	POKÓJ NAUCZYTELSKI	17,14m <sup>2</sup>
1.05	SALA LEKCyjNA	49,56m <sup>2</sup>
1.06	SALA LEKCyjNA	50,45m <sup>2</sup>
1.07	SALA LEKCyjNA	51,33m <sup>2</sup>
1.08	SALA REKREACYjNA	35,40m <sup>2</sup>
1.09	SALA LEKCyjNA	50,62m <sup>2</sup>
1.10	SALA LEKCyjNA	50,56m <sup>2</sup>
1.11	SALA LEKCyjNA	48,91m <sup>2</sup>
1.12	PEDAGOG SZKOLNY	17,37m <sup>2</sup>
1.13	WIDOWNIA	61,67m <sup>2</sup>
1.14	W.C. CHLOPCÓW	11,41m <sup>2</sup>
1.15	W.C. DZIEWCZĄT	13,02m <sup>2</sup>
1.16	SALA LEKCyjNA	32,21m <sup>2</sup>
1.17	MAGAZYN SPRZĘTU PODS.	21,31m <sup>2</sup>
1.18	KOMUNIKACJA	13,62m <sup>2</sup>
1.19	MAGAZYN SPRZĘTU	18,95m <sup>2</sup>
RAZEM:		797,17m <sup>2</sup>

**UWAGA:**  
 Zakres planowanych robót:  
 - termomodernizacja ścian zewnętrznych  
 - oraz części dachu i parapietnu,  
 - wymiana stolarki drzwiowej zewnętrznej,  
 - roboty towarzyszące.

- 1.17 - dach do ocieplenia
- 1.18 - dach do ocieplenia
- 1.19 - dach do ocieplenia

LEGENDA:  
 HS - wykładzina (kompozycja)  
 HP - wykładzina (parapet)  
 P - posadzka w strefie wejściowej

WYKONAWCA: ZAKŁAD USŁUG BUDOWLANYCH  
 PROJEKTOWANIE I NADZÓR INWESTYCYJNY  
 UL. JODŁOWA 26, 34-300 ŻYMYEC

NAZWA OPISOWANA: TERMO-MODERNIZACJA BUDYNKU SZKOŁY PODSTAWOWEJ I GIMNAZJUM W PIETRZYKOWICACH PRZY UL. T. KOSIUSZKI 120

INWESTOR: URZĄD GMINY ŁODYŃSKIE  
 LOKALIZACJA: UL. PUSZKOWEGO 75

STADIUM: PROJ. BUD. BRANŻA: BUD.

TEMAT: PROJEKT - RZUT I PIĘTRA

PROJEKTOWAŁ: mgr inż. Bogdan KRAWCZYK

RYS NR: 4  
 SKALA: 1:100  
 DATA: IV 2008 r.  
 NR DOP.: 78/81/B-B