


RZUT II PIĘTRA

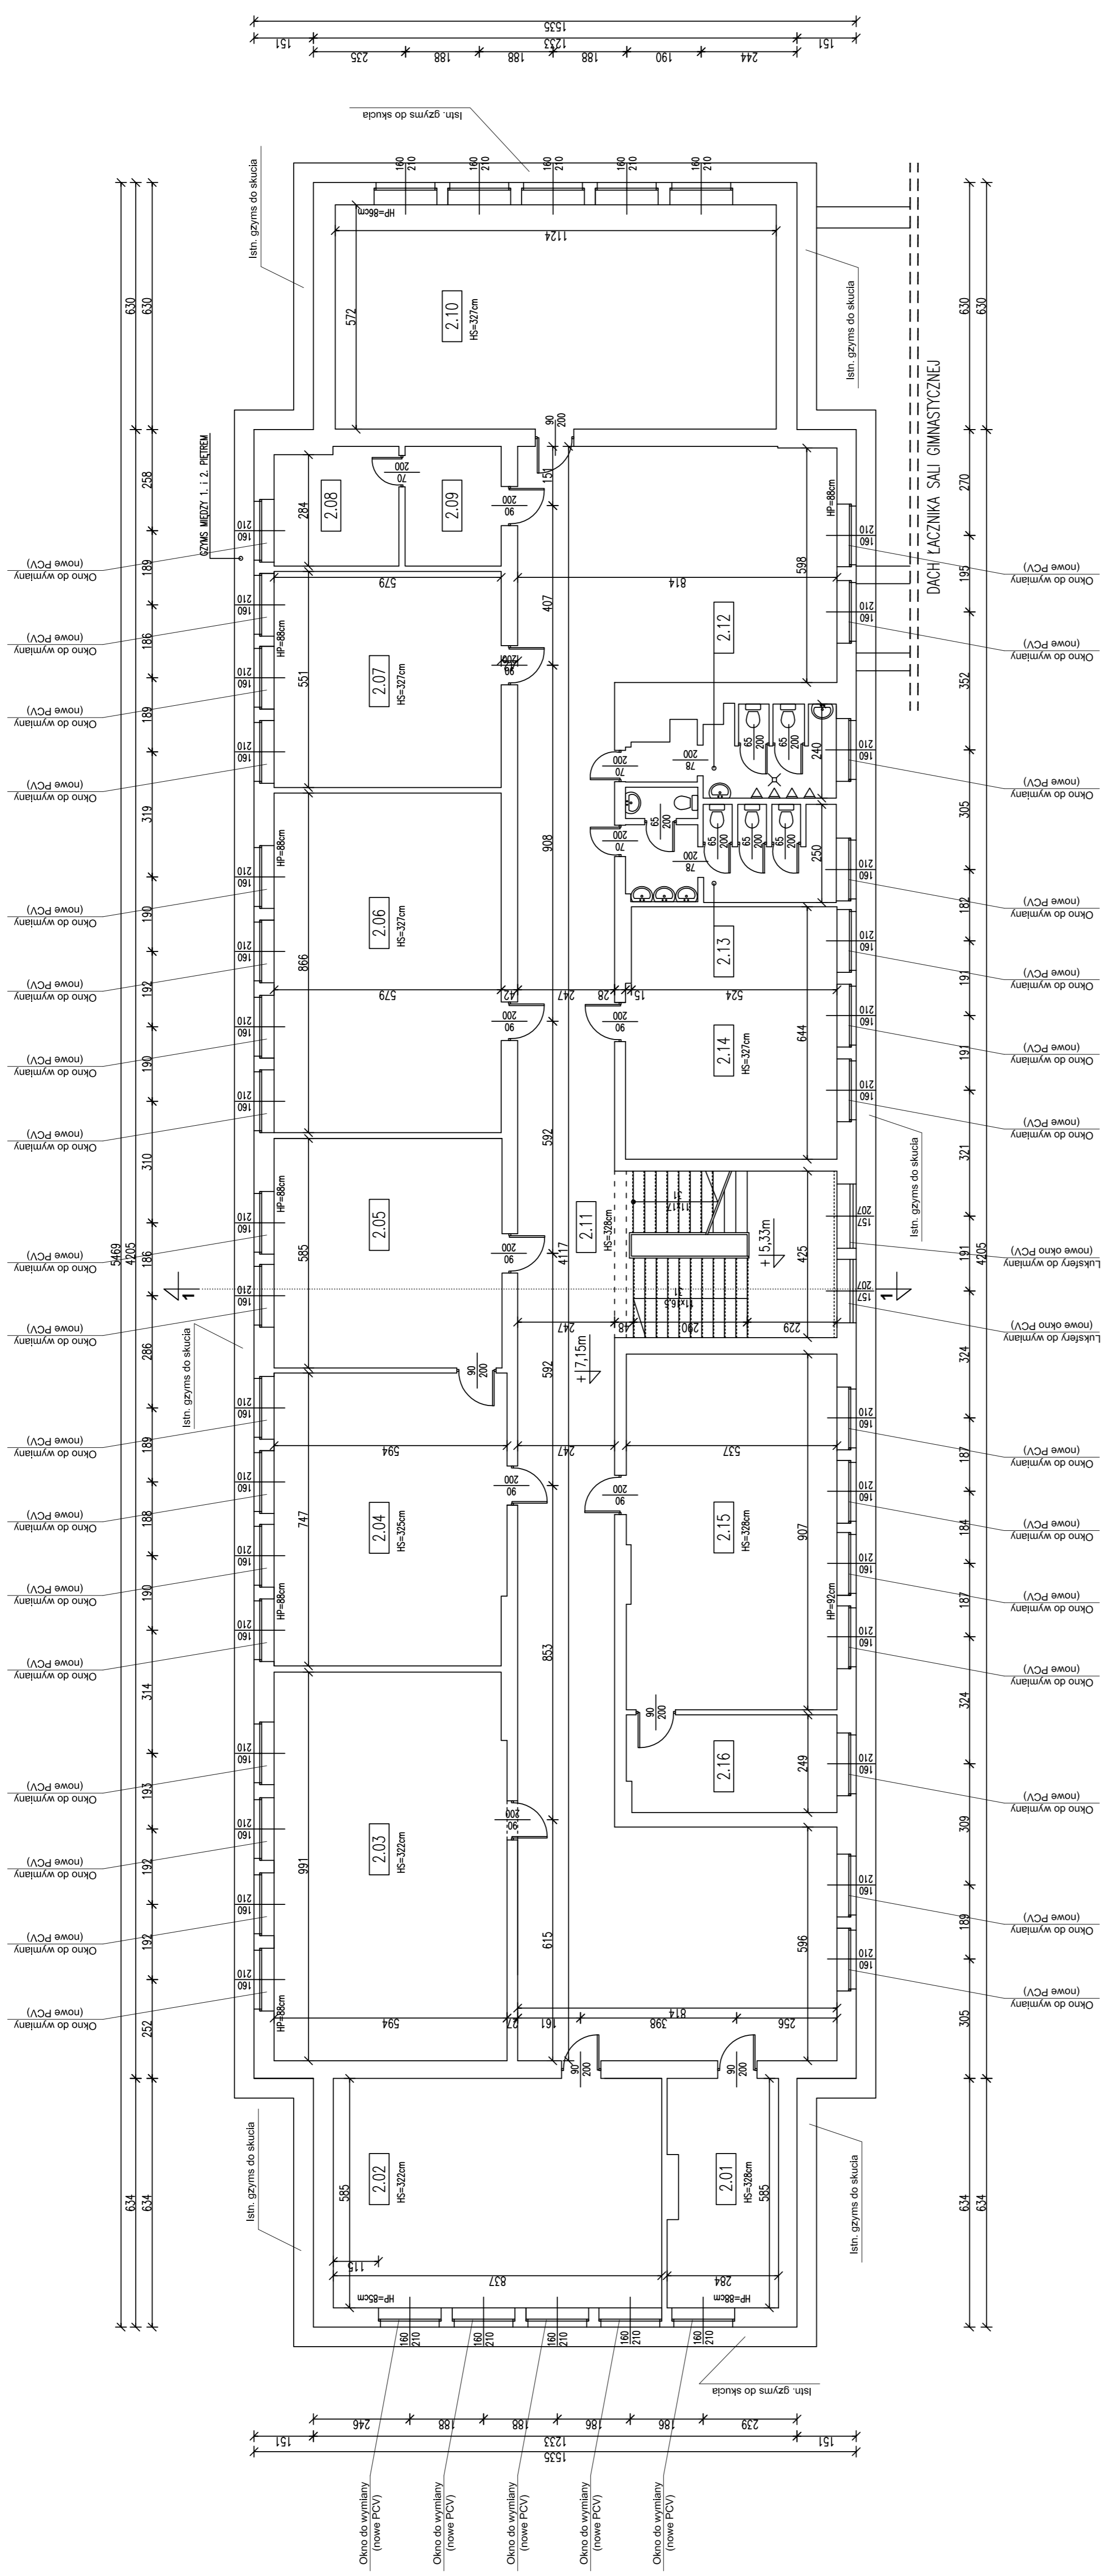

ZESTAWIENIE POWIERZCHNI - 2 PIĘTRO

2.01	POKÓJ NAUCZYCIELSKI	16,13m ²
2.02	SALA LEKCYJNA	48,96m ²
2.03	SALA LEKCYJNA	58,60m ²
2.04	SALA LEKCYJNA	44,10m ²
2.05	SALA LEKCYJNA	33,98m ²
2.06	SALA LEKCYJNA	50,14m ²
2.07	SALA LEKCYJNA	31,90m ²
2.08	GABINET DYREKTORA	9,38m ²
2.09	GIMNAZJUM	7,47m ²
2.10	GIMNAZJUM	64,29m ²
2.11	BIBLIOTEKA	193,65m ²
2.12	KOMUNIKACJA	9,82m ²
2.13	WC CHŁOPCÓW	13,30m ²
2.14	WC DZIEWCZĄT	34,41m ²
2.15	SALA LEKCYJNA	48,52m ²
2.16	SALA LEKCYJNA	13,25m ²
RAZEM:		677,91m ²

UWAGA:
 Zakres planowanych robót:
 - termomodernizacja ścian zewnętrznych oraz części dachu i stropodachu,
 - wymiana części stolarki okiennej,
 - roboby towarzyszące.

LEGENDA:
 - linie przerywane - granice pomieszczeń
 - linie ciągłe - ściany zewnętrzne

WYKONAWCA: ZAKŁAD USŁUG BUDOWLANYCH
 PROJEKTOWANIE I NADZÓR INWESTYCYJNY
 UL. JODŁOWA 26, 34-300 ŻYMIEC

NAZWA OPRAĆWIANKA:
 TERMOODERNIZACJA BUDYNKU SZKOŁY PODSTAWOWEJ I GIMNAZJUM W PIETRZYKOWICACH PRZY UL. T. KOSCIUSZKI 120

INWESTOR: URZĄD GMINY ŁODYGOVICE
 LODYGOVICE, UL. PUSZKOWEGO 75

STADIUM: PROJ. BUD.

BRANŻA: BUD.

RYŚ NR: 5

SKALA: 1:100

DATA: IV 2008 r.

PROJEKTOWAŁ: mgr inż. Bogdan KRAWCZYK

NR UP: 78/81/B-B