

MAPA DO CELÓW PROJEKTOWYCH


dla terenu sportowego "Orlik" w Pietrzykowiecach
powstała na podstawie digitalizacji i aktualizacji mapy zasadniczej
aktualna na dzień 12.10.2015

województwo: śląskie
powiat: żywiecki
jedn. ewid.: Łodygowice [P41708_2]
obręb: Pietrzykowiec [0003]

skala 1:500
sekcja 5.117.31.08.2
6.117.31.08.4

Wskonił:
12.10.2015

UWAGA:
Ogrodzenie w linii A-B odsunąć w miarę możliwości
(tak aby unikać kolizji z istniejącymi drzewami)
o 0,5m od rowu w stosunku do ogrodzenia
istniejącego.

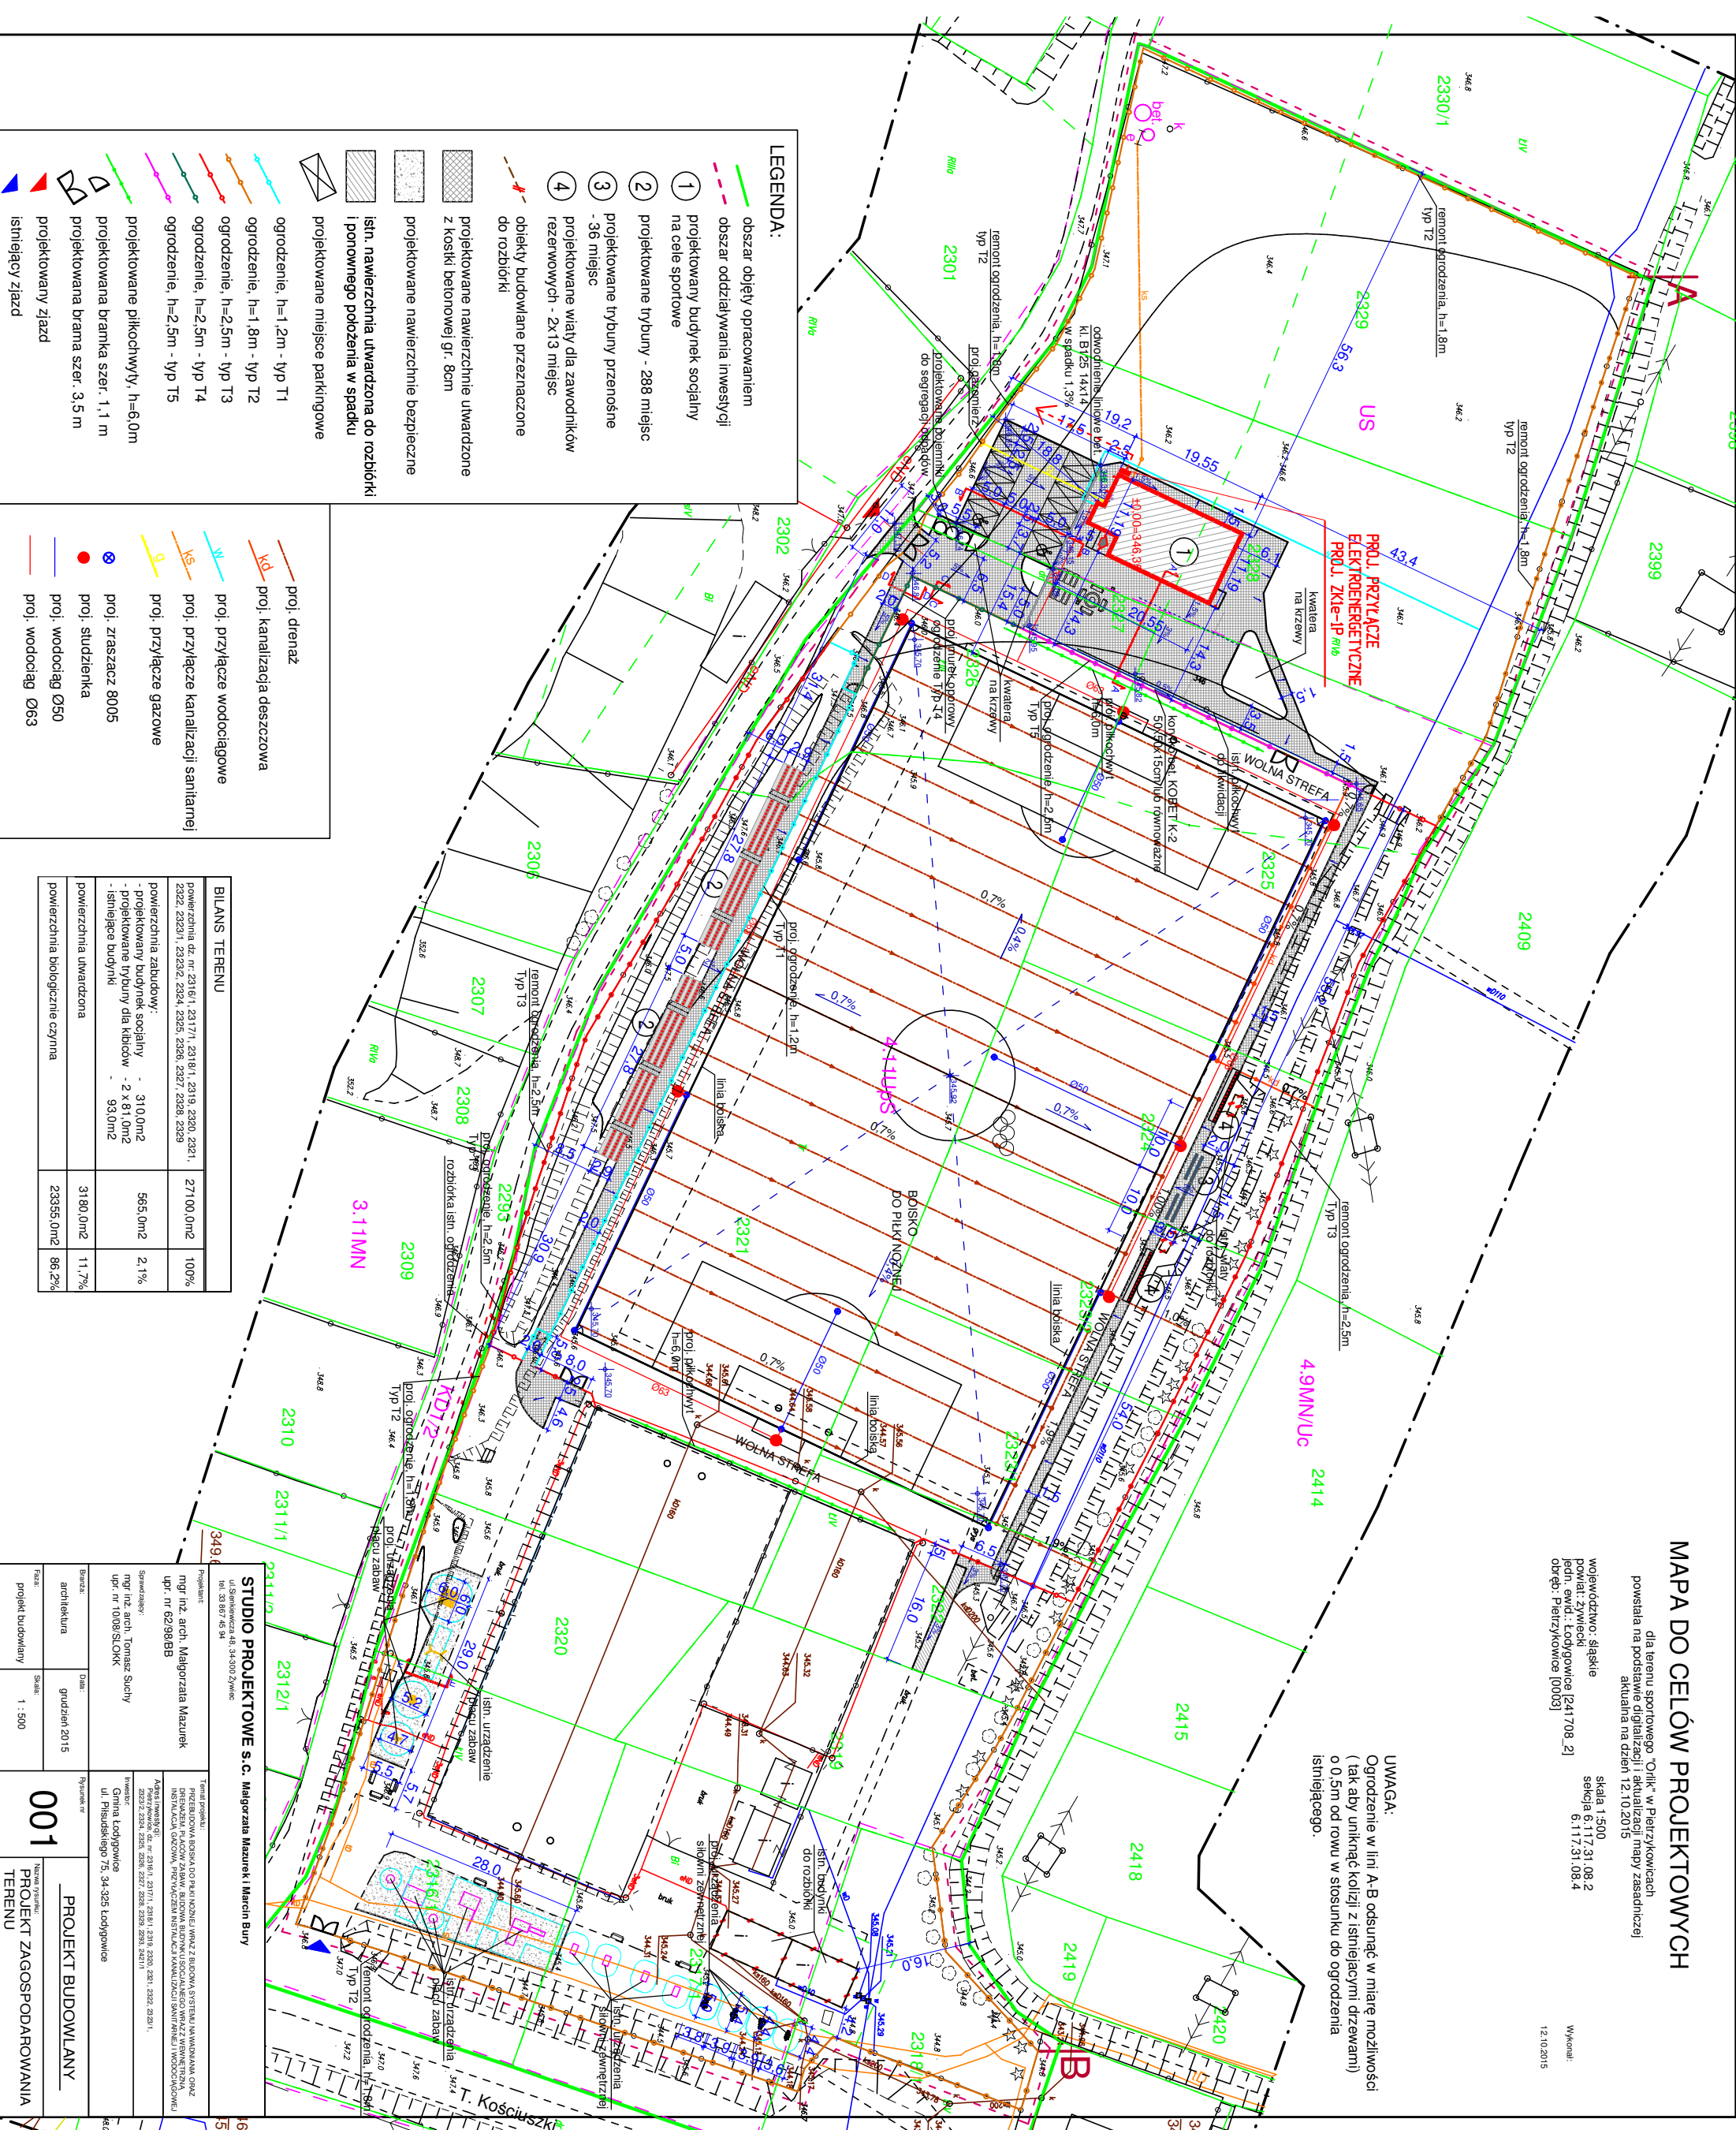

LEGENDA:

- obszar objęty opracowaniem
- obszar oddziaływania inwestycji
- ① projektowany budynek socjalny na cele sportowe
- ② projektowane trybuny - 288 miejsc
- ③ projektowane trybuny przenośne - 36 miejsc
- ④ projektowane wiatry dla zawodników rezerwowanych - 2x13 miejsc
- obiekty budowlane przeznaczone do rozbiórki
- projektowane nawierzchnie utwardzone z kostki betonowej gr. 8cm
- projektowane nawierzchnie bezpieczne
- istn. nawierzchnia utwardzona do rozbiórki i ponownego położenia w spadku
- projektowane miejsce parkingowe
- ogrodzenie, h=1,2m - typ T1
- ogrodzenie, h=1,8m - typ T2
- ogrodzenie, h=2,5m - typ T3
- ogrodzenie, h=2,5m - typ T4
- ogrodzenie, h=2,5m - typ T5
- projektowane płikochwyty, h=6,0m
- projektowana bramka szer. 1,1 m
- projektowana brama szer. 3,5 m
- projektowany zjazd
- istniejący zjazd

- proj. drenaz
- proj. kanalizacja deszczowa
- proj. przyłącze wodociągowe
- proj. przyłącze kanalizacji sanitarnej
- proj. przyłącze gazowe
- proj. zraszacz 8005
- proj. studzienka
- proj. wodociąg Ø50
- proj. wodociąg Ø63

BILANS TERENU	
powierzchnia dz. nr 2316/1, 2317/1, 2318/1, 2319, 2320, 2321, 2322, 2323/1, 2323/2, 2324, 2325, 2326, 2327, 2328, 2329	271 00,0m ² 100%
powierzchnia zabudowy: - projektowany budynek socjalny - 2 x 81,0m ² - projektowane trybuny dla kibiców - 93,0m ² - istniejące budynki	565,0m ² 2,1%
powierzchnia utwardzona	3180,0m ² 11,7%
powierzchnia biologicznie czynna	23355,0m ² 86,2%

STUDIO PROJEKTOWE s.c. Małgorzata Mazurek i Marcin Bury
ul. Sienkiewicza 48, 34-500 Żywiec
tel. 33 897 45 94

Projektant:
mgr inż. arch. Małgorzata Mazurek
mgr inż. arch. Tomasz Suchy
mgr inż. arch. Tomasz Suchy
upr. nr 1008/SŁOMK

