


ZESTAWIENIE POWIERZCHNI – PARTER		POW. uz.
NAZWA	NUMER	[m <sup>2</sup> ]
wiatrołap	1/01	6,70
korytarz	1/02	29,54
szatnia dla zawodników	1/03	20,25
sanitariaty dla zawodników	1/04	17,74
szatnia dla zawodników	1/05	20,25
sanitariaty dla zawodników	1/06	17,74
magazyn	1/07	7,54
wzrost sanitarny	1/08	3,13
biuro	1/09	9,88
pokój sędziów	1/10	11,15
w.c. dla mężczyzn ogólnodostępne	1/11	6,25
w.c. dla kobiet i N.P.S.	1/12	5,05
ogólnodostępne pom. gospodarcze	1/13	15,53
aneks kuchenny	1/14	3,75
RAZEM PARTER		174,50

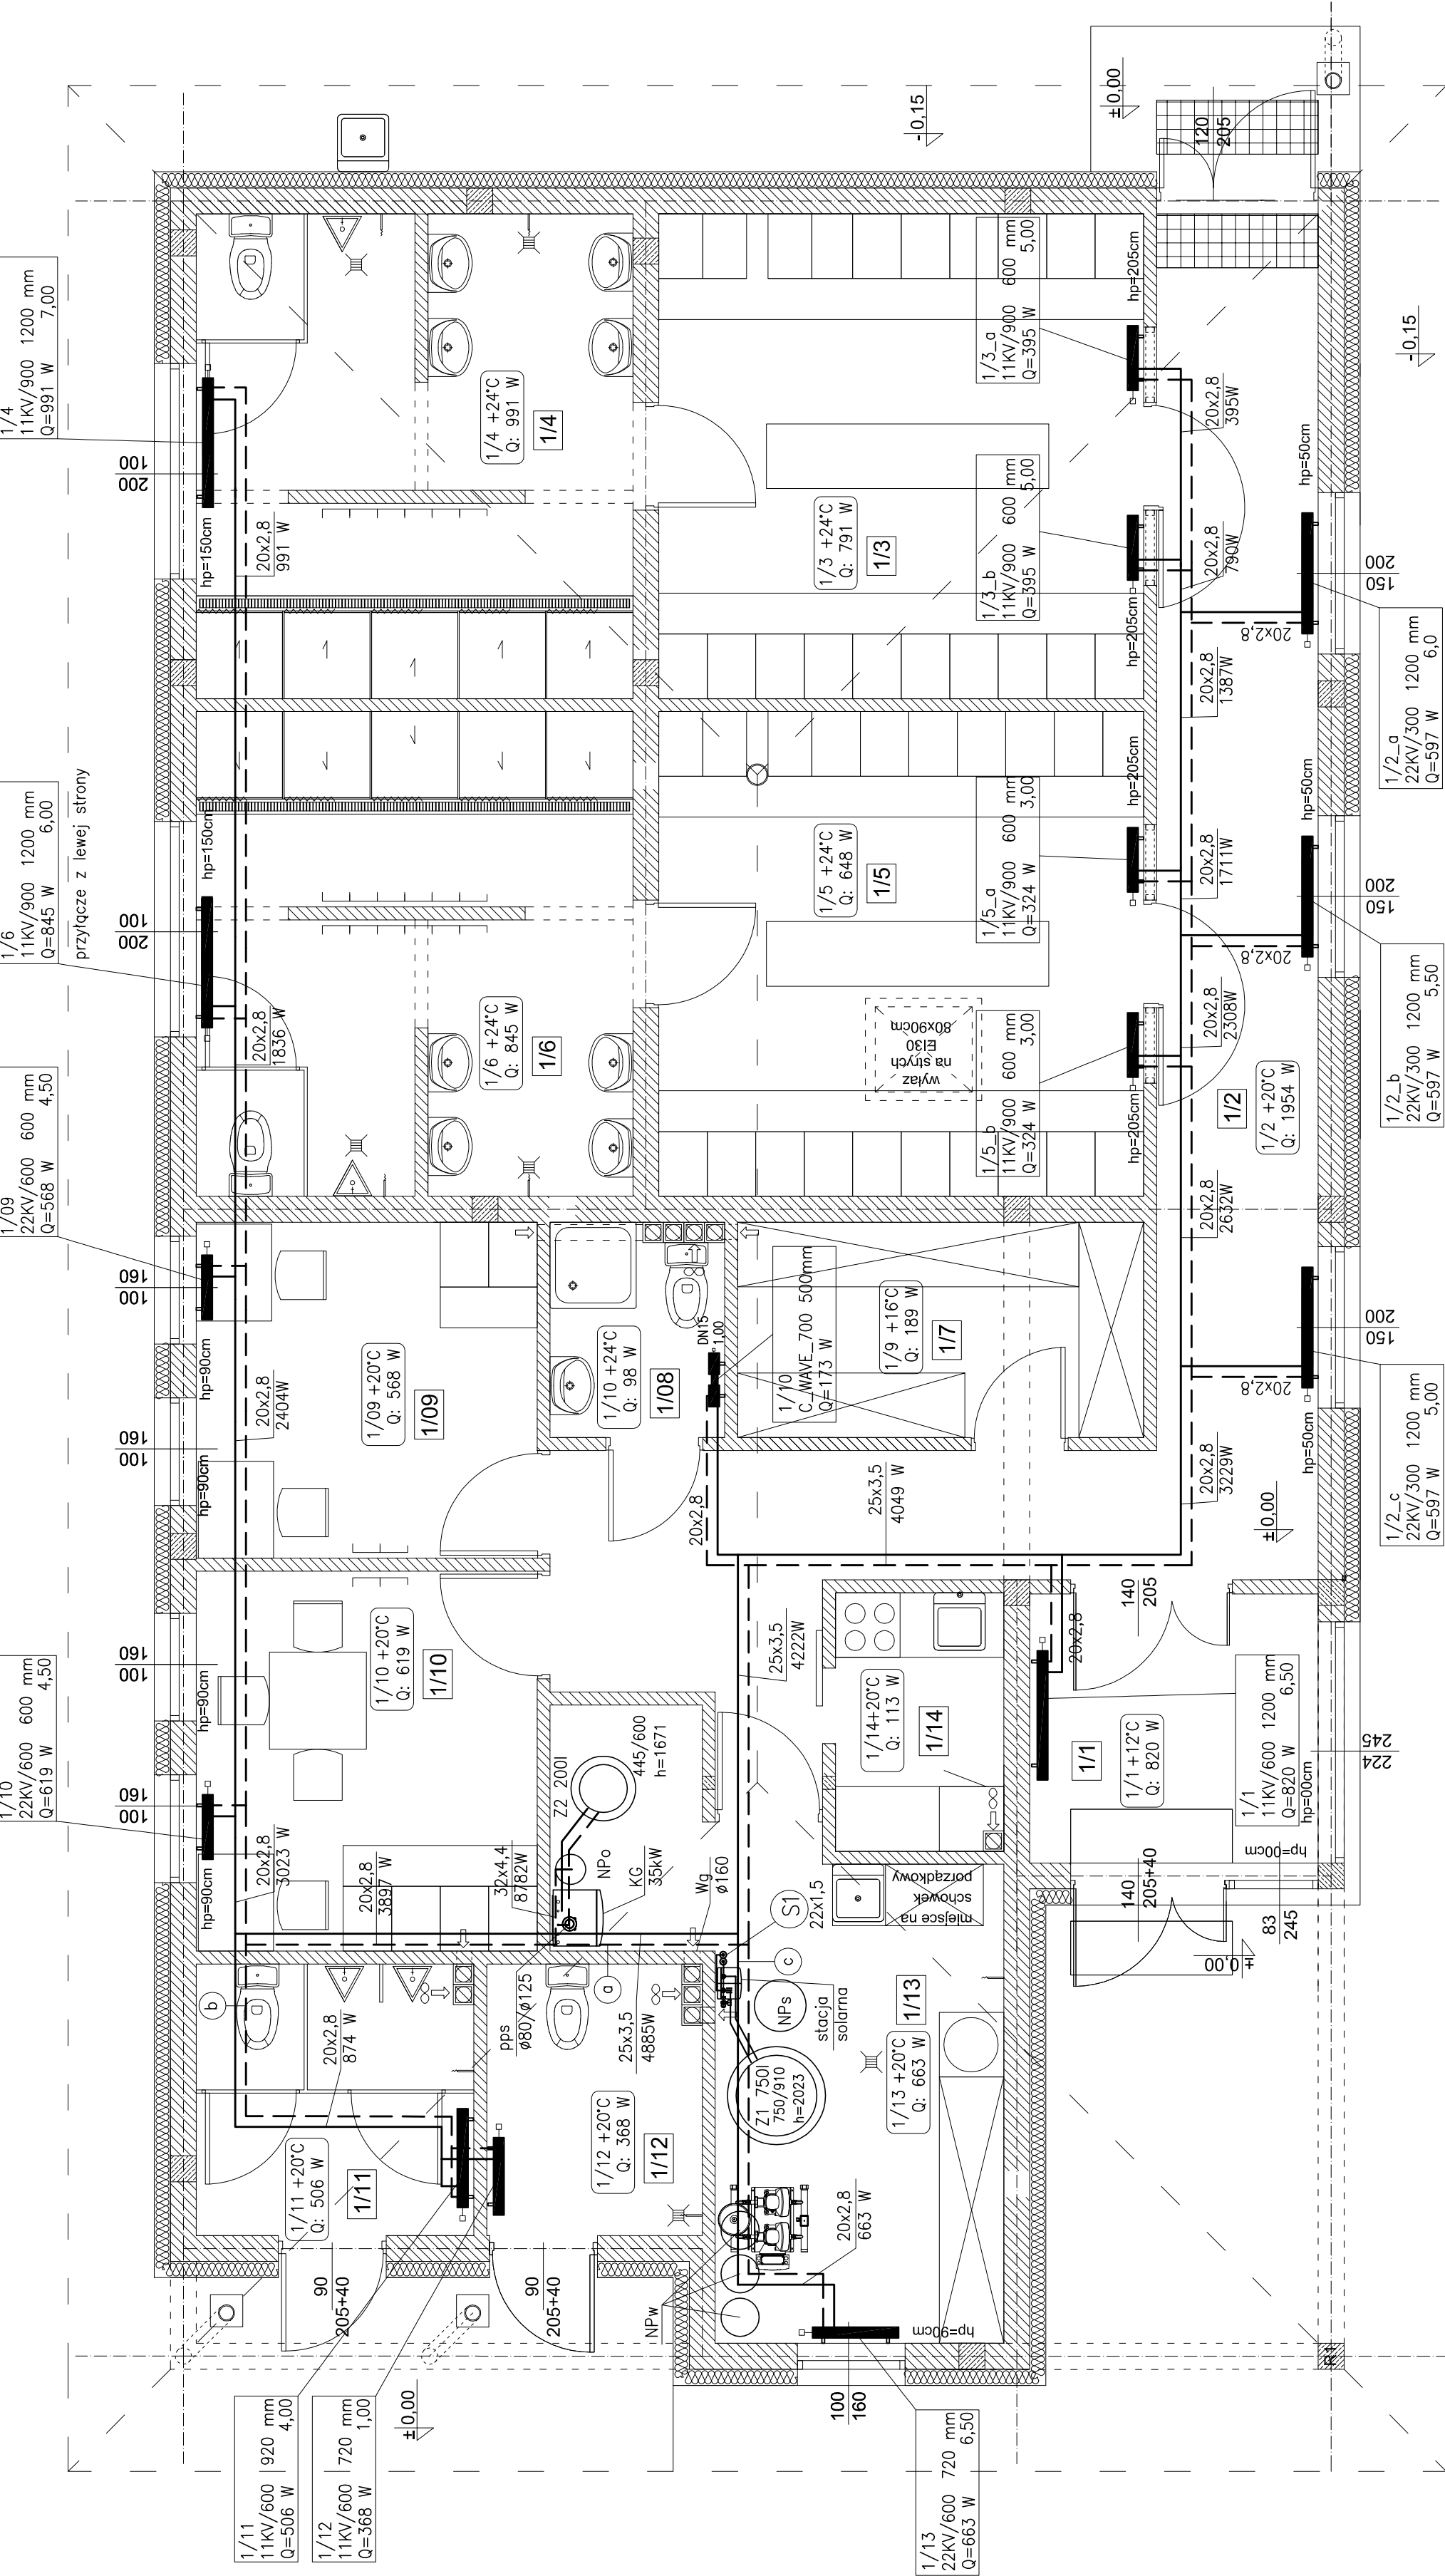

LEGENDA:

- przewody zasilające – ogrzewanie
- przewody powrotne – ogrzewanie
- numer pom. / temperatura projektowa
- projektowe zapotrzeb. na ciepło
- Q: 2346 W
- KV grzejnik płytowy zaworowy
- nr grzejnika w pomieszczeniu
- typ grzejnika / długość
- wydajność grzejnika / nastawa zaworu

- KG kocioł gazowy 35kW z zamkniętą komorą spalania
- Wg wentylacja grawitacyjna
- pps przewód powietrzno-spalinowy
- Z1 podgrzewacz cwu 750l zasilany z instalacji solarnej
- Z2 podgrzewacz cwu 200l zasilany z kotła
- NPo przeponowe naczynie wzbiorcze instalacji ogrzewania
- NPw przeponowe naczynie wzbiorcze instalacji cwu
- NPs przeponowe naczynie wzbiorcze instalacji solarnej

UWAGI:

Przewody instalacji ogrzewania wykonane z rur PP stabilizowanych.  
 Przewody prowadzone w posadzce. Podejścia do grzejników od dołu, wyjście ze ściany.  
 Odpowietrzenie instalacji poprzez przejniaki.  
 Przewód powietrzno-spalinowy wyprowadzić ponad dach. Przewód mocować do konstrukcji dachowej w przestrzeni strychowej. Przewód nie może opierać się na kotle.  
 Podgrzewacz słony transportować na miejsce montażu przed zamontowaniem drzwi,  
 wymagana szerokość drogi transportowej 100cm.

TEMAT: PRZEBUDOWA BOISKA DO PIŁKI NOŻNEJ WRAZ Z BUDOWĄ SYSTEMU NAWADNIANIA ORAZ DRENAŻEM, BUDOWĄ PLACÓW ZABAW, BUDYNKU SOCIALNEGO WRAZ Z WEWNĘTRZNĄ INSTALACJĄ GAZOWĄ, PRZYŁĄCZEM INSTALACJI KANALIZACJI SANITARNEJ I WODOCIĄGOWEJ  
 ADRES: Pietrzykowiec, dz. nr: 2316/1, 2317/1, 2318/1, 2319, 2320, 2321, 2322, 2323/1, 2323/2, 2324, 2325, 2326, 2327, 2328, 2329, 2293, 2421/1  
 INWESTOR: Gmina Łodygowice ul. Piłsudskiego 75, 34-325 Łodygowice

TYTUŁ RYS:		INSTALACJA OGRZEWANIA. RZUT PARTERU.	
FIZJA:	p.budowlany	ARSENIAWA:	IS-23/2019
BRANŻA:	sanitarna	DATA:	12.2019
SKALA:	1:50	NR RYS:	IS/01
PROJEKTOWAŁ:	mgr inż. Danuta Wawrzynczyk	NR UPRAWNIENI:	126/89 BB
OPRACOWAŁ:		NR UPRAWNIENI:	
SPRAWDZIŁ:	mgr inż. Marzena Salaciak	NR UPRAWNIENI:	SLK/7980/PBS/18
BIURO USŁUG PROJEKTOWYCH > DANUTA WAWRZYNCEWICZ < 43-332 PISARZOWICE ul. Słoneczna 1, tel. 033 822 04 85			