

ZESTAWIENIE POWIERZCHNI – PARTER		
NAMNA	NUMER	POW. uz. [m ²]
wiatrołap	1/01	6,70
korytarz	1/02	29,54
szatnia dla zawodników	1/03	20,25
sanitariaty dla zawodników	1/04	17,74
szatnia dla zawodników	1/05	20,25
sanitariaty dla zawodników	1/06	17,74
magazyn	1/07	7,54
węzeł sanitarny	1/08	3,13
biuro	1/09	9,88
pokój sędziów	1/10	11,15
w.c. dla mężczyzn	1/11	6,25
ogólnodostępne w.c. dla kobiet i N.P.S.	1/12	5,05
ogólnodostępne pom. gospodarcze	1/13	15,53
aneks kuchenny	1/14	3,75
RAZEM PARTER		174,50


LEGENDA

WL wentylator typu łazienkowego 100m³/h; EE230V.30W

Wg wentylacja grawitacyjna

N nawiew


W wywiew

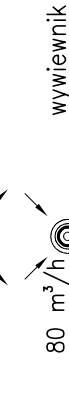

UWAGA

Instalacja wentylacyjna prowadzona pod stropem pomieszczeń i mocowana do stropu.

Kanaty nie wymagają izolacji.

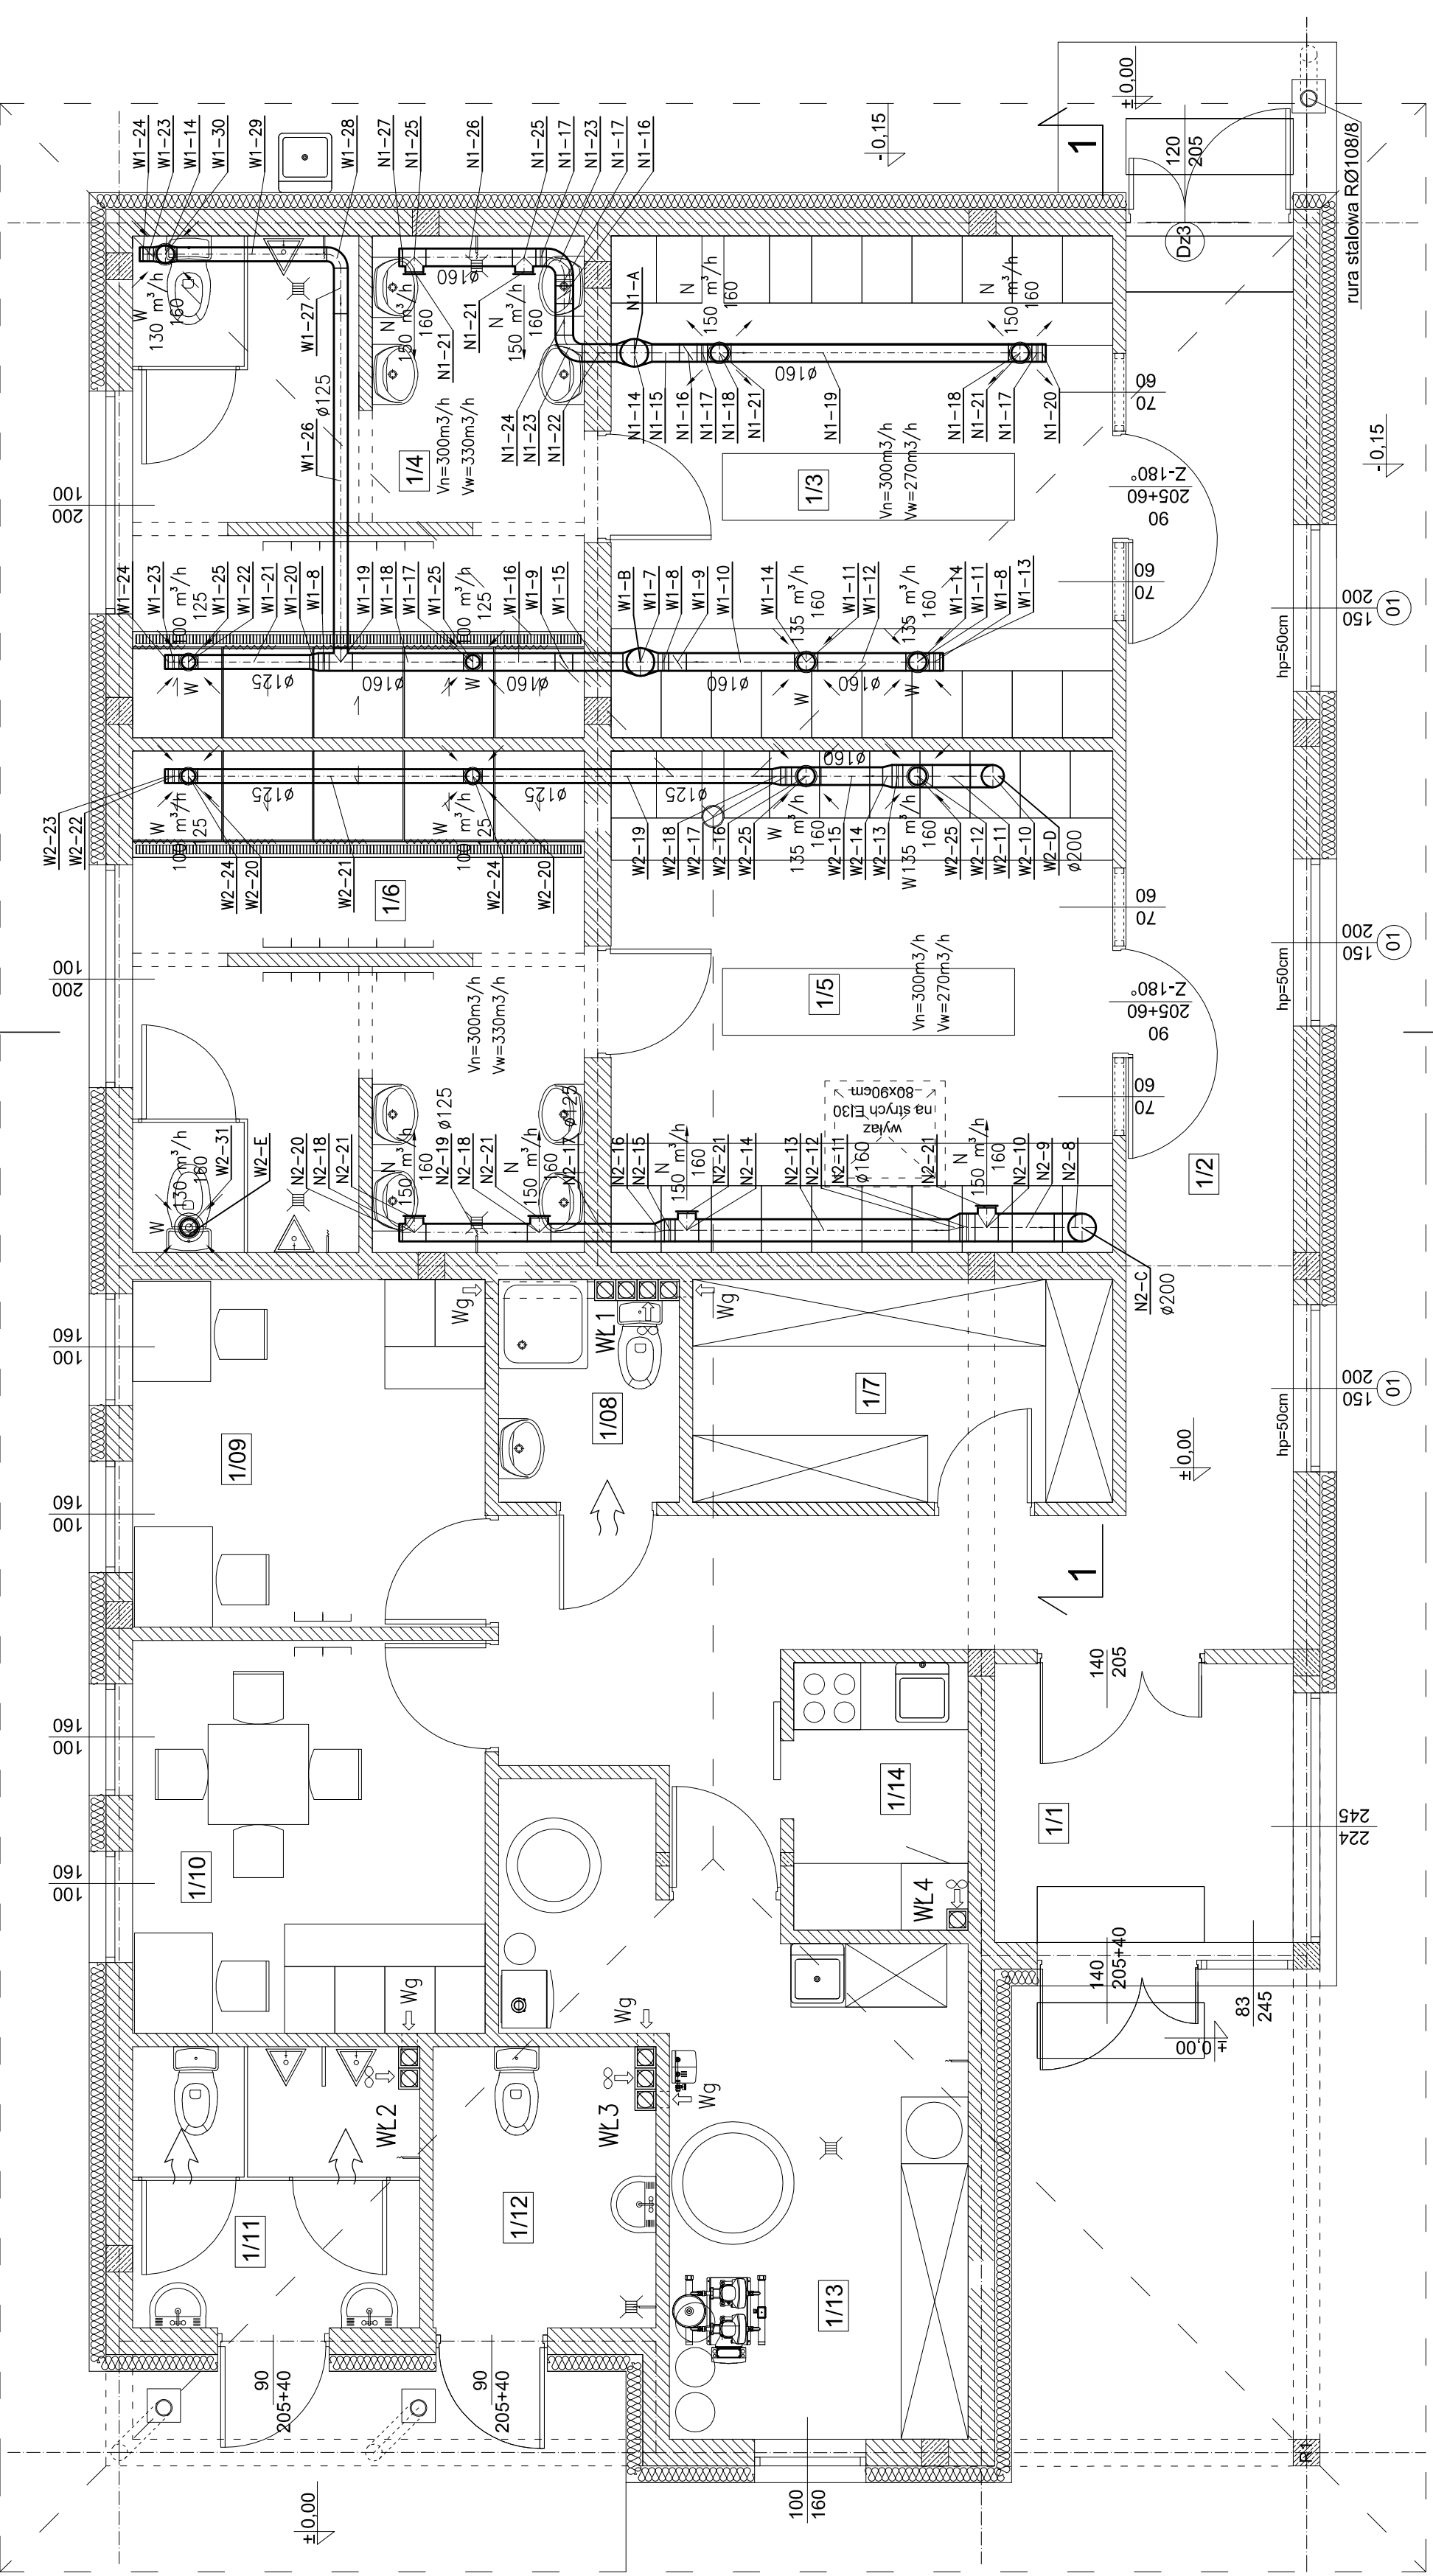

TEMAT:	PRZEBUDOWA BOISKA DO PIŁKI NOŻNEJ WRAZ Z BUDOWĄ SYSTEMU NAWADNIANIA ORAZ DRENAŻEM, PLACÓW ZABAW, BUDOWA BUDYNKU SOCJALNEGO WRAZ Z WEWNĘTRZNA INSTALACJĄ GAZOWĄ, PRZYŁĄCZEM INSTALACJI KANALIZACJI SANITARNEJ I WODOCIAŁOWEJ
ADRES:	Pietrzykowie, dz. nr. 2316/1, 2317/1, 2318/1, 2319, 2320, 2321, 2322, 2323/1, 2323/2, 2324, 2325, 2326, 2327, 2328, 2329, 2293, 2421/1
INWESTOR:	Gmina Łodygowice ul. Piłsudskiego 75, 34–325 Łodygowice
Tytuł rys.:	INSTALACJA WENTYLACJI. RZUT PARTERU.
FAZA:	p.budowlany
ARCHIWUM:	IS-23/2019
BRANŻA:	sanitarna
DATA:	12.2019
SKALA:	1:50
NR UPRAWNIEN.:	126/89 BB
PODPIS:	
OPRACOWAŁ:	
NR UPRAWNIEN.:	SLK/7980/PBS/18
PODPIS:	
SPRAWDZIŁ:	mgr inż. Marzena Sataciak
PODPIS:	
BIURO USŁUG PROJEKTOWYCH > DANUTA WAWRZYŃCZYK < 43-332 PIARZOWICE ul. Słoneczna 1, tel. 033 822 04 85	