


PE HD 100-RC 63x5,8 na głębokości min. -1,40m

przyłącze wodociągowe  
pe63x5,8 wg planu  
zagospodarowania

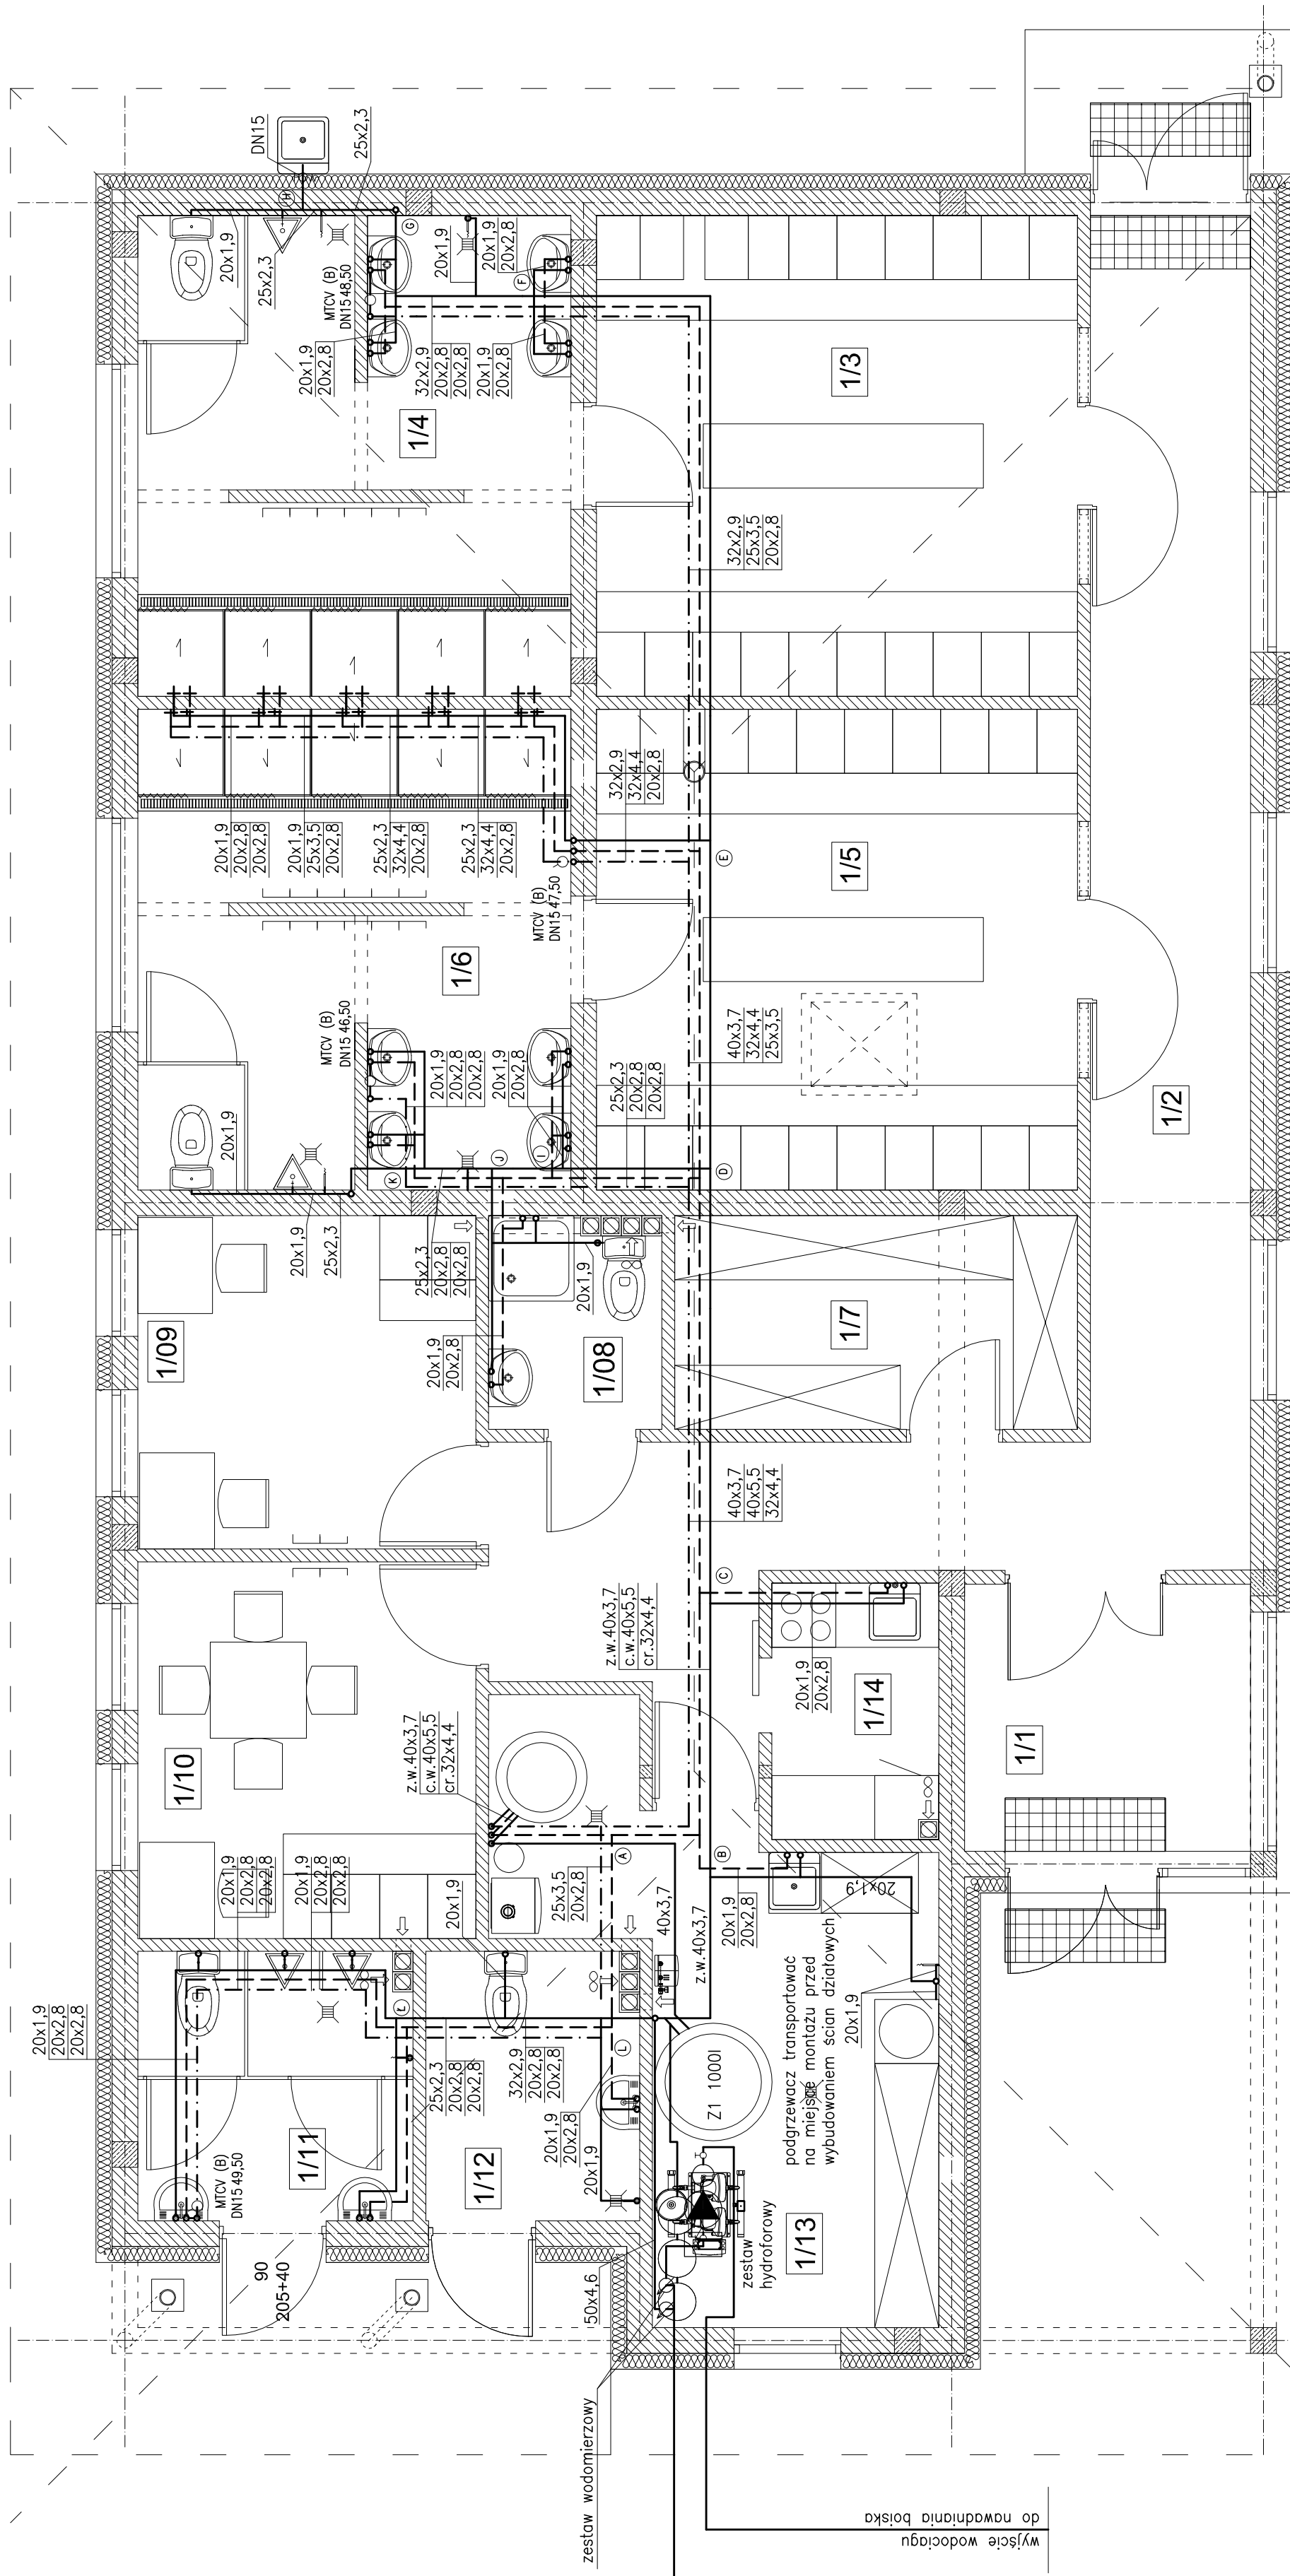

ZESTAWIENIE POWIERZCHNI - PARTIER		
NAMNA	NUMER	POW. uz. [m <sup>2</sup> ]
POMIESZCZENIA		
wiatrołap	1/01	6,70
korytarz	1/02	29,54
szatnia dla zawodników	1/03	20,25
sanitariaty dla zawodników	1/04	17,74
szatnia dla zawodników	1/05	20,25
sanitariaty dla zawodników	1/06	17,74
magazyn	1/07	7,54
węzeł sanitarny	1/08	3,13
biuro	1/09	9,88
pokój sędziów	1/10	11,15
w.c. dla mężczyzn	1/11	6,25
ogólnodostępne w.c. dla kobiet i N.P.S.	1/12	5,05
ogólnodostępne pom. gospodarcze	1/13	15,53
aneks kuchenny	1/14	3,75
RAZEM PARTIER		174,50

- LEGENDA
- przewody zimnej wody
  - - - - - przewody ciepłej wody
  - — — — — przewody cyrkulacji ciepłej wody

UWAGI

Instalację zimnej wody zaprojektowano z rur PP PN10.  
Instalacja ciepłej wody i cyrkulacji zaprojektowano z rur PP stabilizowanych.  
Przewody instalacji prowadzić w posadzce w izolacji.  
Na instalacji cyrkulacyjnej zamontować zawory regulacyjne typ MTCV(B).

TEMA: PRZEBUDOWA BOISKA DO PIŁKI NOŻNEJ WRAZ Z BUDOWĄ SYSTEMU NAWADNIANIA ORAZ DRENAŻEM, PLACÓW ZABAW, BUDOWA BUDYNKU SOCJALNEGO WRAZ Z WEWNĘTRZNA INSTALACJĄ GAZOWĄ, PRZYŁĄCZEM INSTALACJI KANALIZACJI SANITARNEJ I WODOCIĄGOWEJ

ADRES: Pietrzykowie, dz. nr: 2316/1, 2317/1, 2318/1, 2319, 2320, 2321, 2322, 2323/1, 2323/2, 2324, 2325, 2326, 2327, 2328, 2329, 2293, 2421/1

INWESTOR: Gmina Łodygowice ul. Piłsudskiego 75, 34-325 Łodygowice

TYTUŁ RYS:		INSTALACJA WODOCIĄGOWA. RZUT PARTIERU.	
PROJEKTOWAŁ:	mgr inż. Danuta Wawrzynczyk	NR UPRAWNIENI:	126/89 BB
OPRACOWAŁ:		NR UPRAWNIENI:	
SPRAWDZIŁ:	mgr inż. Marzena Salaciak	NR UPRAWNIENI:	SLK/7980/PBS/18
FIZYK. PROJEKTOWAŁ:		FIZYK. PROJEKTOWAŁ:	
BRANŻA: sanitarna		BRANŻA: sanitarna	
DATA: 12.2019		DATA: 12.2019	
SKALA: 1:50		SKALA: 1:50	
NR RYS.: IS/10		NR RYS.: IS/10	

BIURO USŁUG PROJEKTOWYCH > DANUTA WAWRZYNCEK < 43-332 PISARZOWICE ul. Słoneczna 1, tel. 033 822 04 85