


odprowadzenie kanalizacji
wg planu zagospodarowania

S1
studzienka rewizyjna

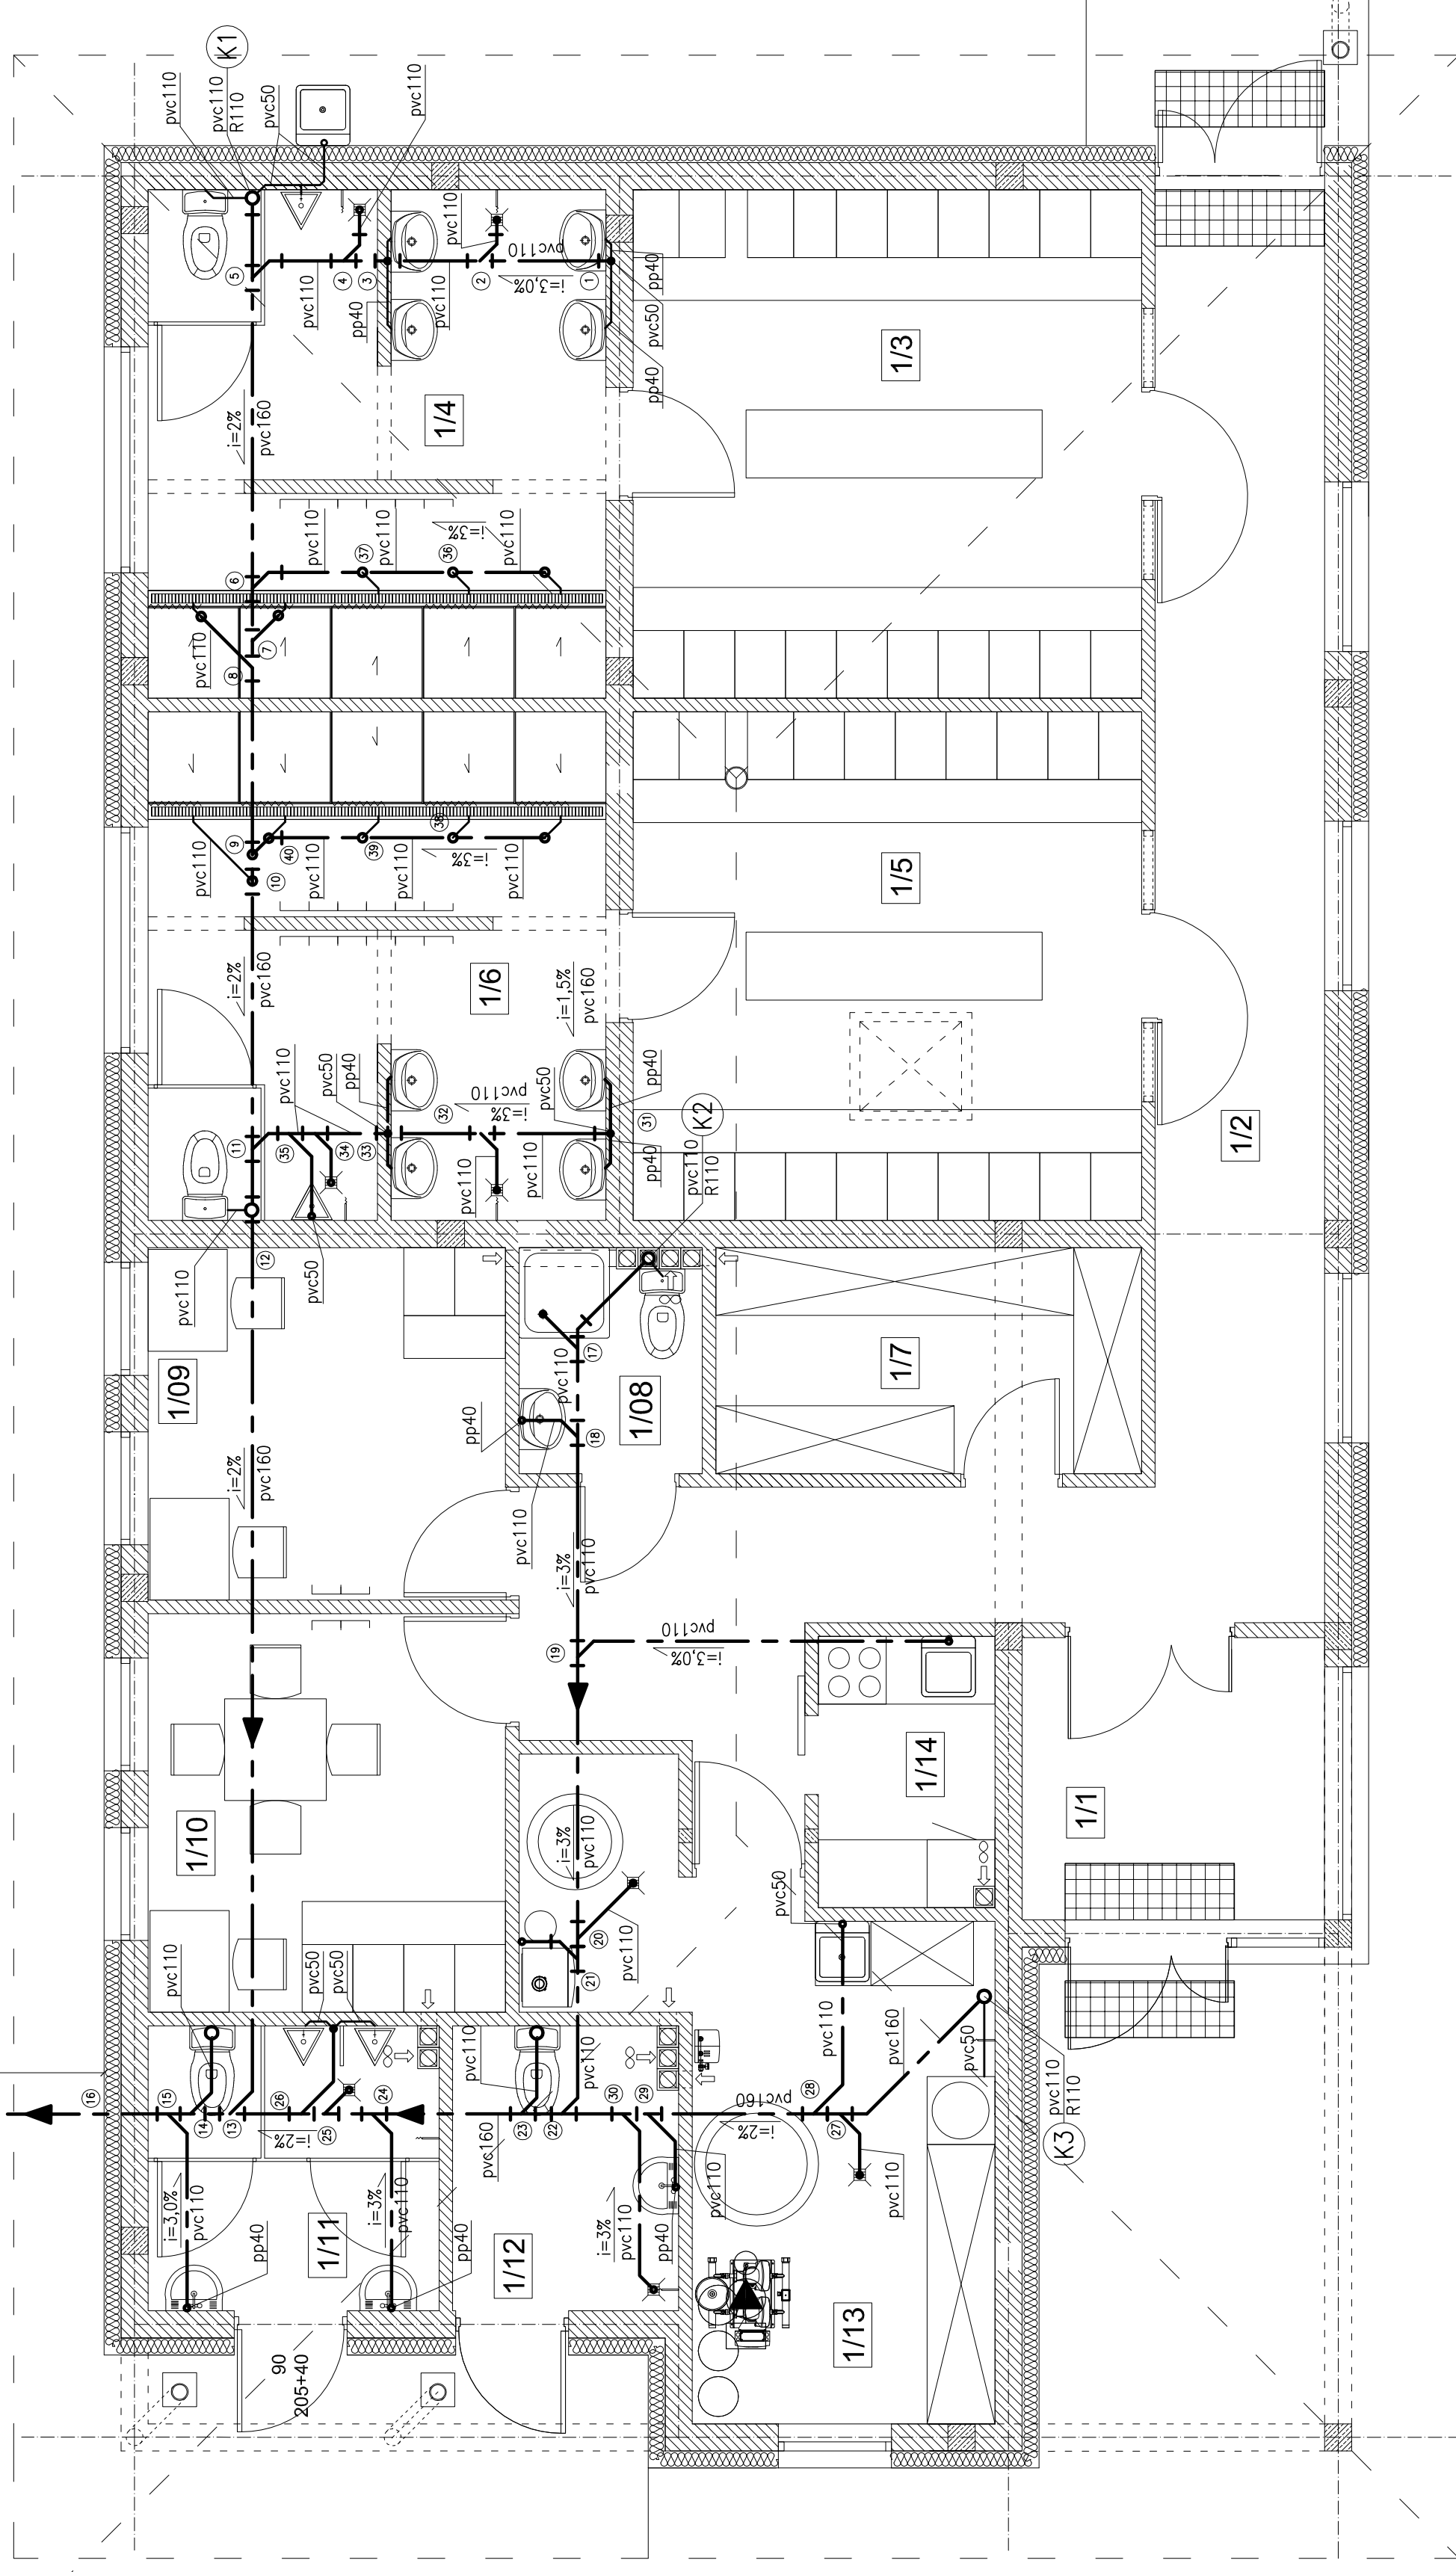

ZESTAWIENIE POWIERZCHNI – PARTER		
NAMNA	NUMER	POW. uz. [m ²]
wiatrołap	1/01	6,70
korytarz	1/02	29,54
szatnia dla zawodników	1/03	20,25
sanitariaty dla zawodników	1/04	17,74
szatnia dla zawodników	1/05	20,25
sanitariaty dla zawodników	1/06	17,74
magazyn	1/07	7,54
węzeł sanitarny	1/08	3,13
biuro	1/09	9,88
pokój sędziów	1/10	11,15
w.c. dla mężczyzn	1/11	6,25
w.c. dla kobiet i N.P.S.	1/12	5,05
ogólnodostępne	1/13	15,53
por. gospodarze	1/14	3,75
aneks kuchenny	RAZEM PARTER	174,50

LEGENDA

- przewody kanalizacji sanitarnej
- (K1) piony kanalizacji sanitarnej
- R110 rewizja/ czyszczak kanalizacyjny

UWAGI

Instalację kanalizacji sanitarnej zaprojektowano z rur PVC-u kolor szary dla instalacji wewnętrznej oraz PVC-u kolor pomarańczowy dla instalacji podposadzkowej.
Piony kanalizacji wyprowadzić ponad dach/ czapę komina i zakończyć typowymi wywiewkami kanalizacyjnymi.

TEMAT: PRZEBUDOWA BOISKA DO PIŁKI NOŻNEJ WRAZ Z BUDOWĄ SYSTEMU NAWADNIANIA ORAZ DRENAŻEM, PLACÓW ZABAW, BUDOWA BUDYNKU SOCJALNEGO WRAZ Z WEWNĘTRZNĄ INSTALACJĄ GAZOWĄ, PRZŁĄCZEM INSTALACJI KANALIZACJI SANITARNEJ I WODOCIĄGOWEJ
ADRES: Pietrzykowiec, dz. nr. 2316/1, 2317/1, 2318/1, 2319, 2320, 2321, 2322, 2323/1, 2323/2, 2324, 2325, 2326, 2327, 2328, 2329, 2293, 2421/1

INWESTOR: Gmina Lodygowice ul. Pilsudskiego 75, 34-325 Lodygowice

Tytuł rys.:

INSTALACJA KANALIZACJI SANITARNEJ. RZUT PARTERU.

PROJEKTOWAŁ: mgr inż. Danuta Wawrzynczyk	NR UPRAWNIENIA: 126/89 BB	PODRYS: NR UPRAWNIENIA: PP/PS/18	DATA: 12.2019
OPROJEKTOWAŁ:	PP/PS/18	PP/PS/18	NR RYS.: 1:50
SPRAWDZIŁ: mgr inż. Marzena Salaciak	SLK/7980/PBS/18	PP/PS/18	IS/11

BIURO USŁUG PROJEKTOWYCH > DANUTA WAWRZYNZYK < 43-332 PISARZOWICE ul. Słoneczna 1, tel. 033 822 04 85