


RZUT PARTERU

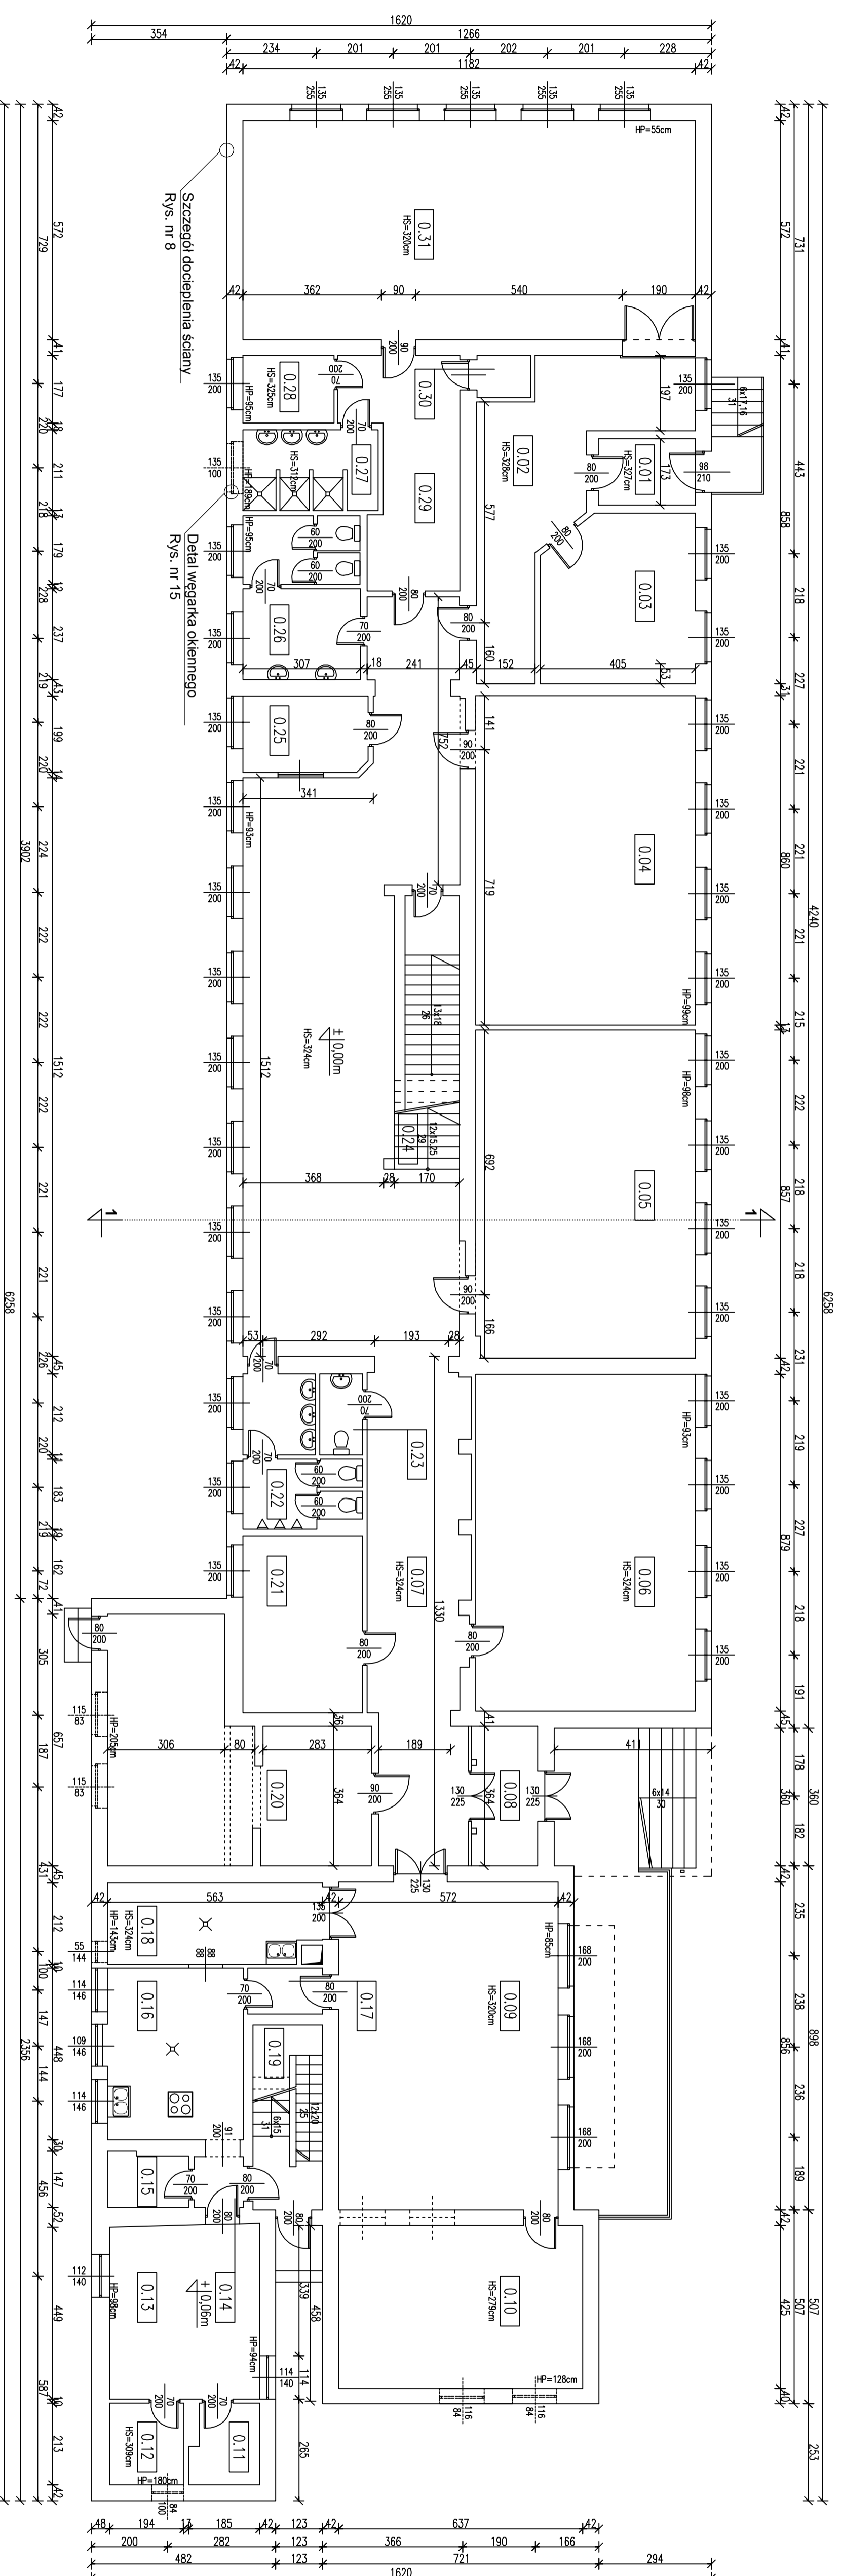

WYKONAWCA:	ZAKŁAD USŁUG BUDOWLANYCH PROJEKTOWANIE I NADZÓR INWESTYCJI UL. JODLOWA 26; 34-300 ŻYwiec
NAZWA OPRACOWANIA:	PROJEKT BUDOWLANO-WYKONAWCZY, TERMO-ODCIEPLIENIA SINIENIANGOSKO-BUDYNKU ZESPOŁU SZKOLNO-PRZEDSZKOLNEGO W ZARZĘCZU
INWESTOR:	URZĄD GMINNY ŁODYGOWICE
STADIUM:	PROJ. BUD.
BRANŻA:	BUDOWLANA
SKALA:	1:100
DATA:	IV 2008 r.
OPRACOWAŁ:	mgr inż. Bogdan Krawczyk
PROJEKTOWAŁ:	mgr inż. Bogdan Krawczyk
NR UP:	78/81/B-B

OPRACOWAŁ:	mgr inż. Bogdan Krawczyk	NR UP:	78/81/B-B
PROJEKTOWAŁ:	mgr inż. Bogdan Krawczyk	DATA:	IV 2008 r.
STADIUM:	PROJ. BUD.	SKALA:	1:100
BRANŻA:	BUDOWLANA	INWESTOR:	URZĄD GMINNY ŁODYGOWICE
NAZWA OPRACOWANIA:	PROJEKT BUDOWLANO-WYKONAWCZY, TERMO-ODCIEPLIENIA SINIENIANGOSKO-BUDYNKU ZESPOŁU SZKOLNO-PRZEDSZKOLNEGO W ZARZĘCZU	WYKONAWCA:	ZAKŁAD USŁUG BUDOWLANYCH PROJEKTOWANIE I NADZÓR INWESTYCJI UL. JODLOWA 26; 34-300 ŻYwiec