


# RZUT PIĘTRA

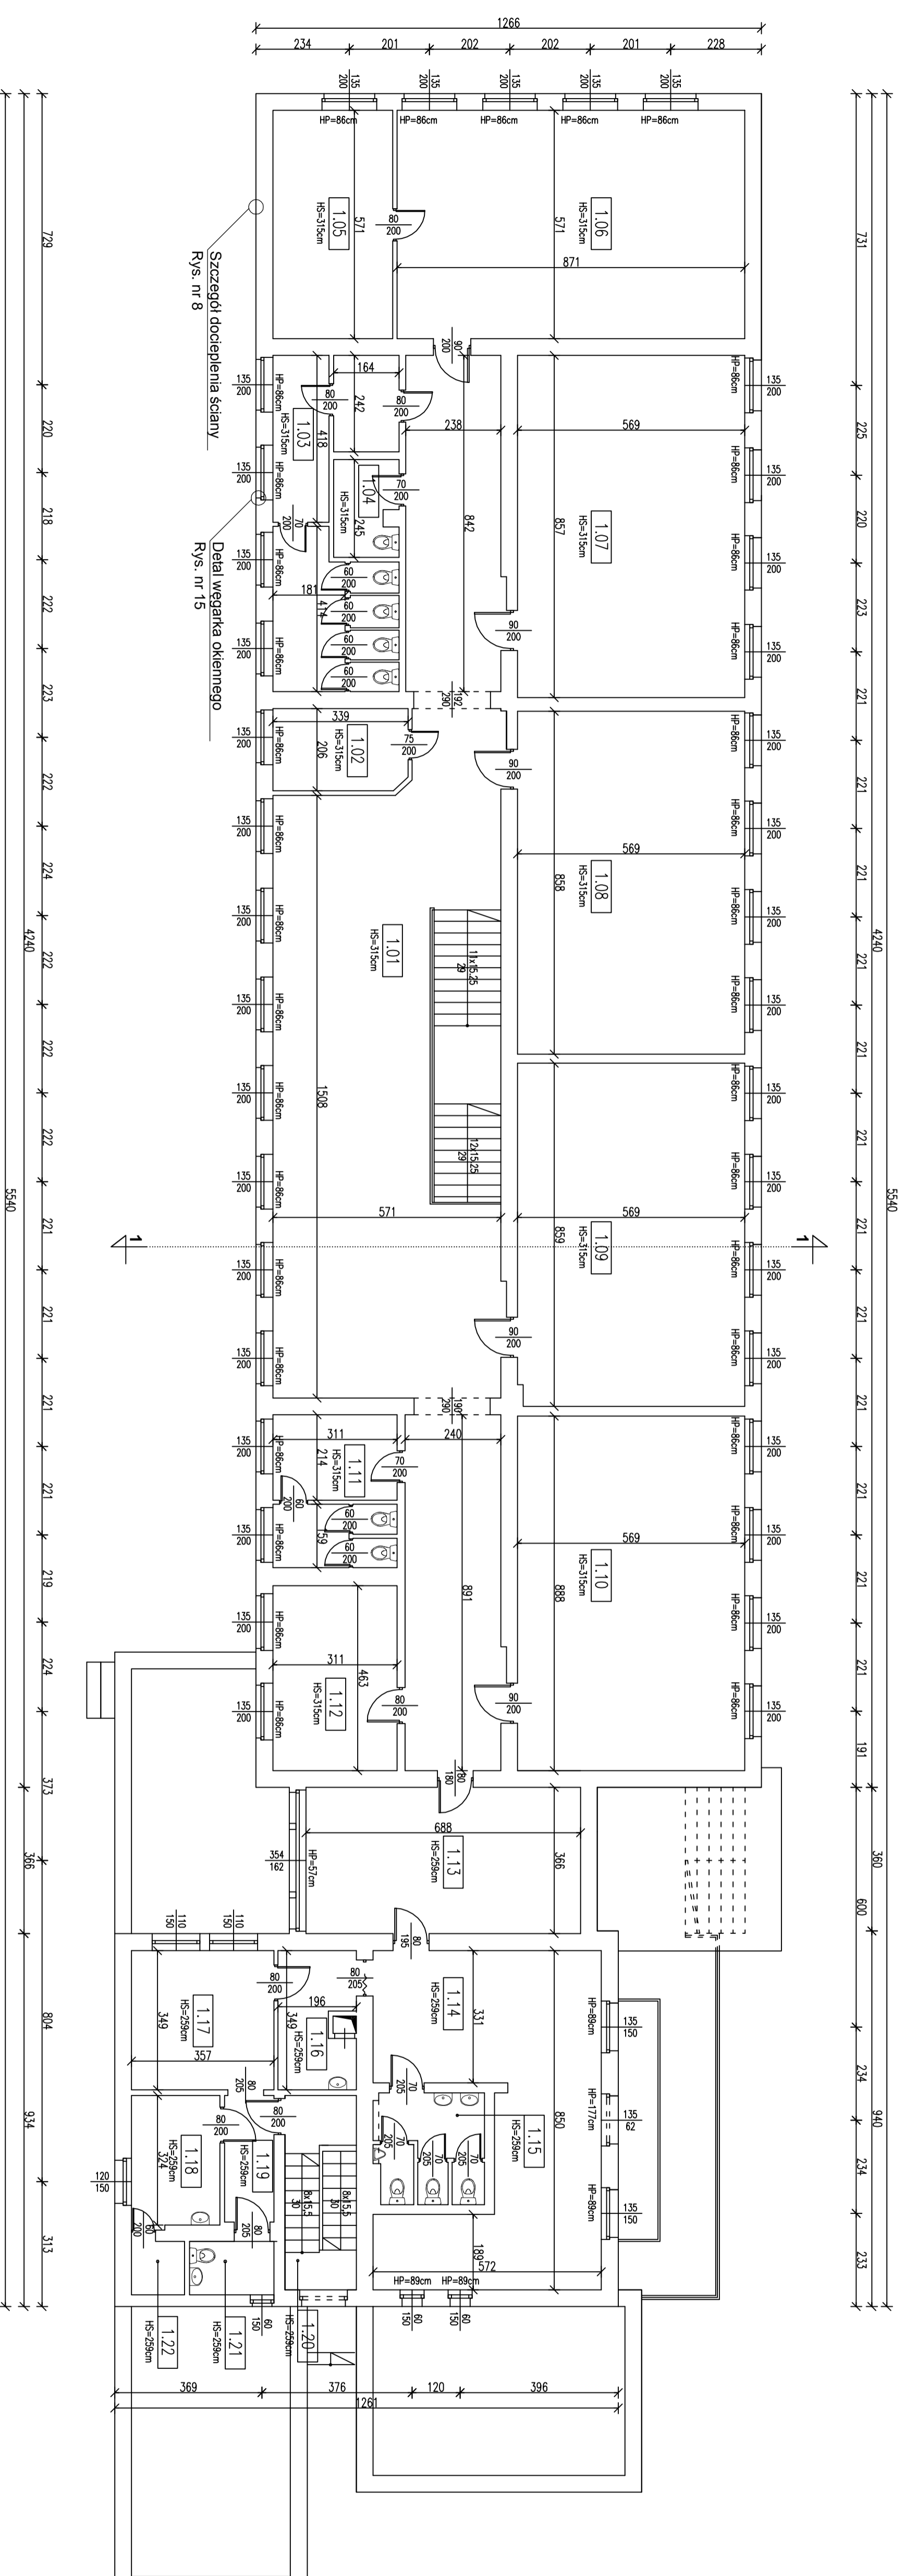

WYKONAWCA: **ZBIE PIN** ZAKŁAD USŁUG BUDOWLANYCH  
PROJEKTOWANIE I NADZÓR INWESTYCYJNY  
UL. JODLOWA 26, 34-300 ŻYWIEC

NAZWA OPERACJOWANIA: PROJEKT BUDOWLANO-WYKONAWCZY TERMO-ODERNIŻENIA I  
ISTNIEJĄCEGO BUDYNKU ZESPÓŁU SZKOLNO PRZEDSZKOLNEGO W ZARZĘCZU

INWESTOR: URZĄD GMINY ŁODYGOWICE  
STADIUM: PROJ. BUD. BRANŻA: BUDOWLANA

OPRACOWAŁ: mgr inż. Bogdan KRAWCZYK  
PROJEKTOWAŁ: mgr inż. Bogdan KRAWCZYK

NR UP: 78/81/B-B  
DATA: IV 2008 r.