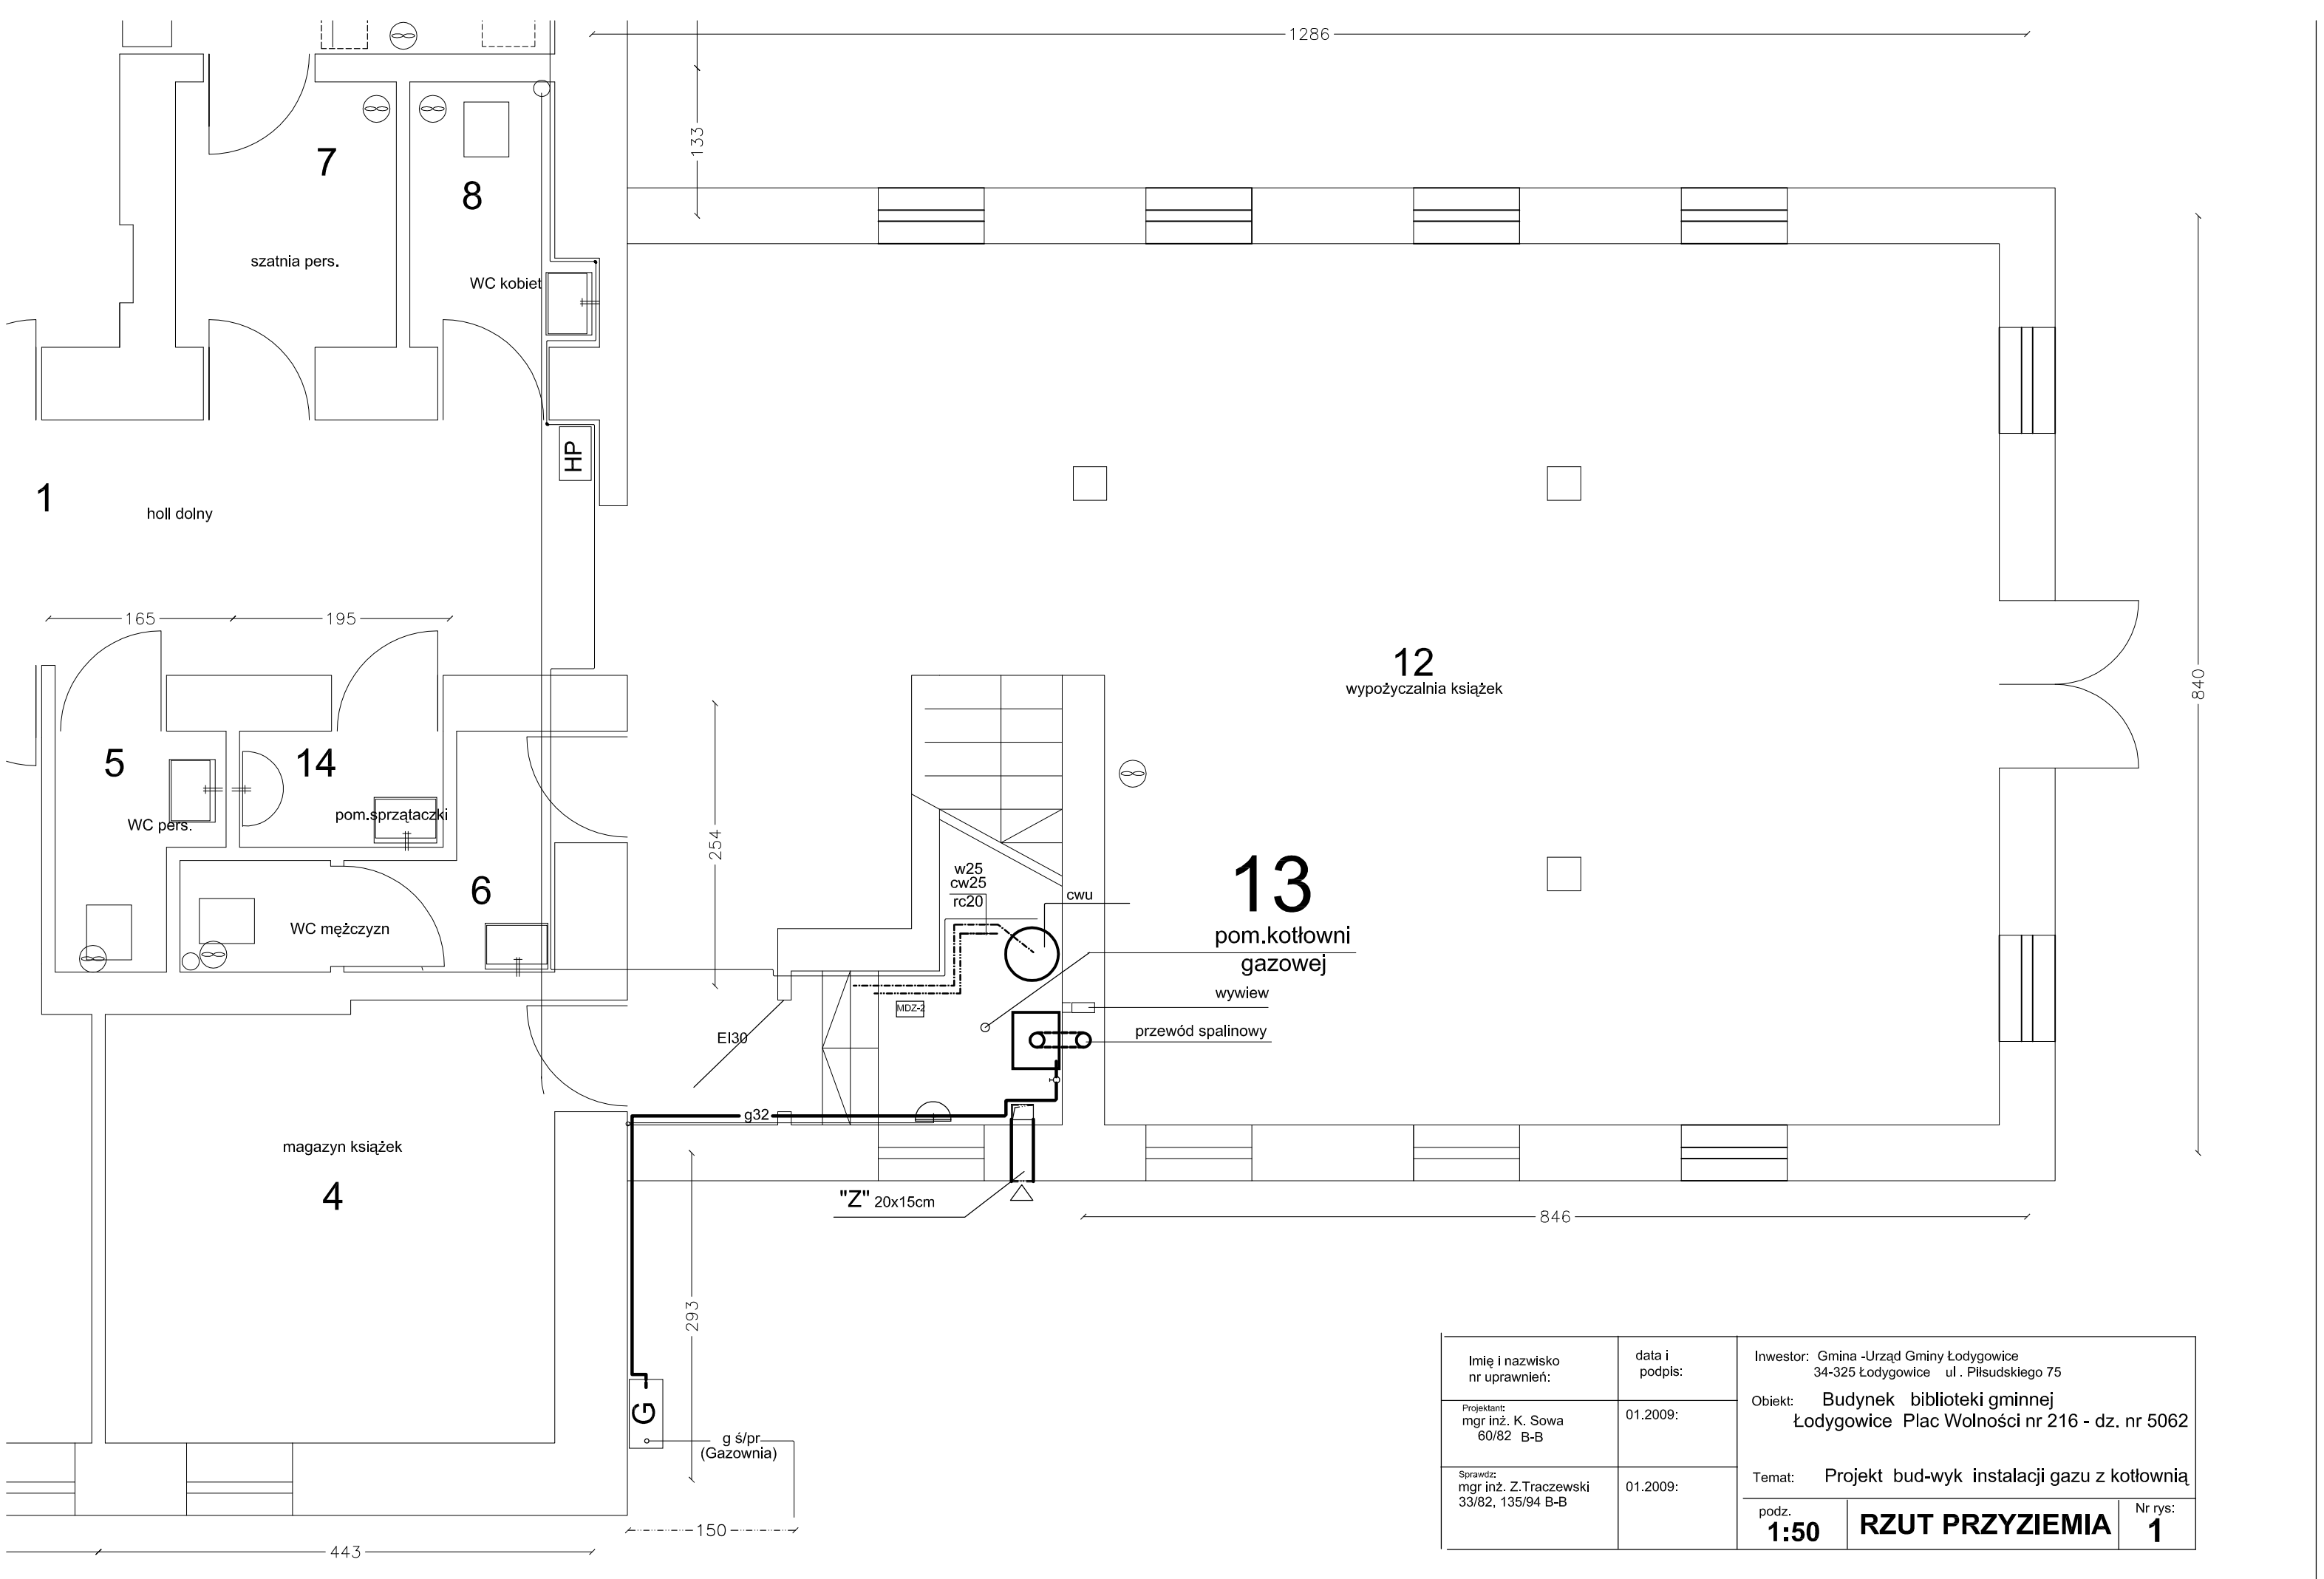

Imię i nazwisko nr uprawnień:	data i podpis:	Inwestor: Gmina -Urząd Gminy Łodygowice 34-325 Łodygowice ul . Piłsudskiego 75
Projektant: mgr inż. K. Sowa 60/82 B-B	01.2009:	Obiekt: Budynek biblioteki gminnej Łodygowice Plac Wolności nr 216 - dz. nr 5062
Sprawdz: mgr inż. Z.Traczewski 33/82, 135/94 B-B	01.2009:	Temat: Projekt bud-wyk instalacji gazu z kotłownią
		podz. 1:50 — RZUT PRZYZIEMIA — Nr rys: 1