
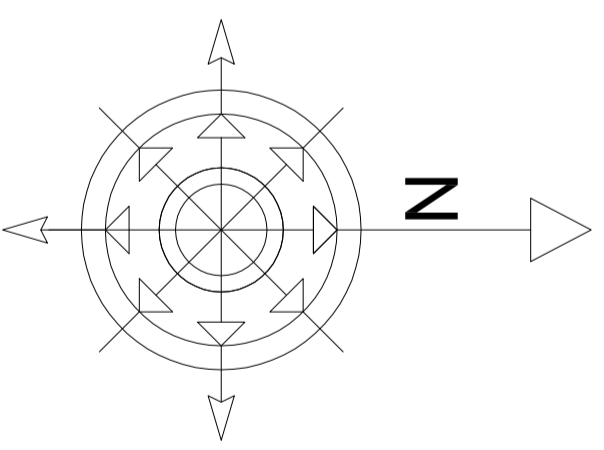


4200  
2100  
2100

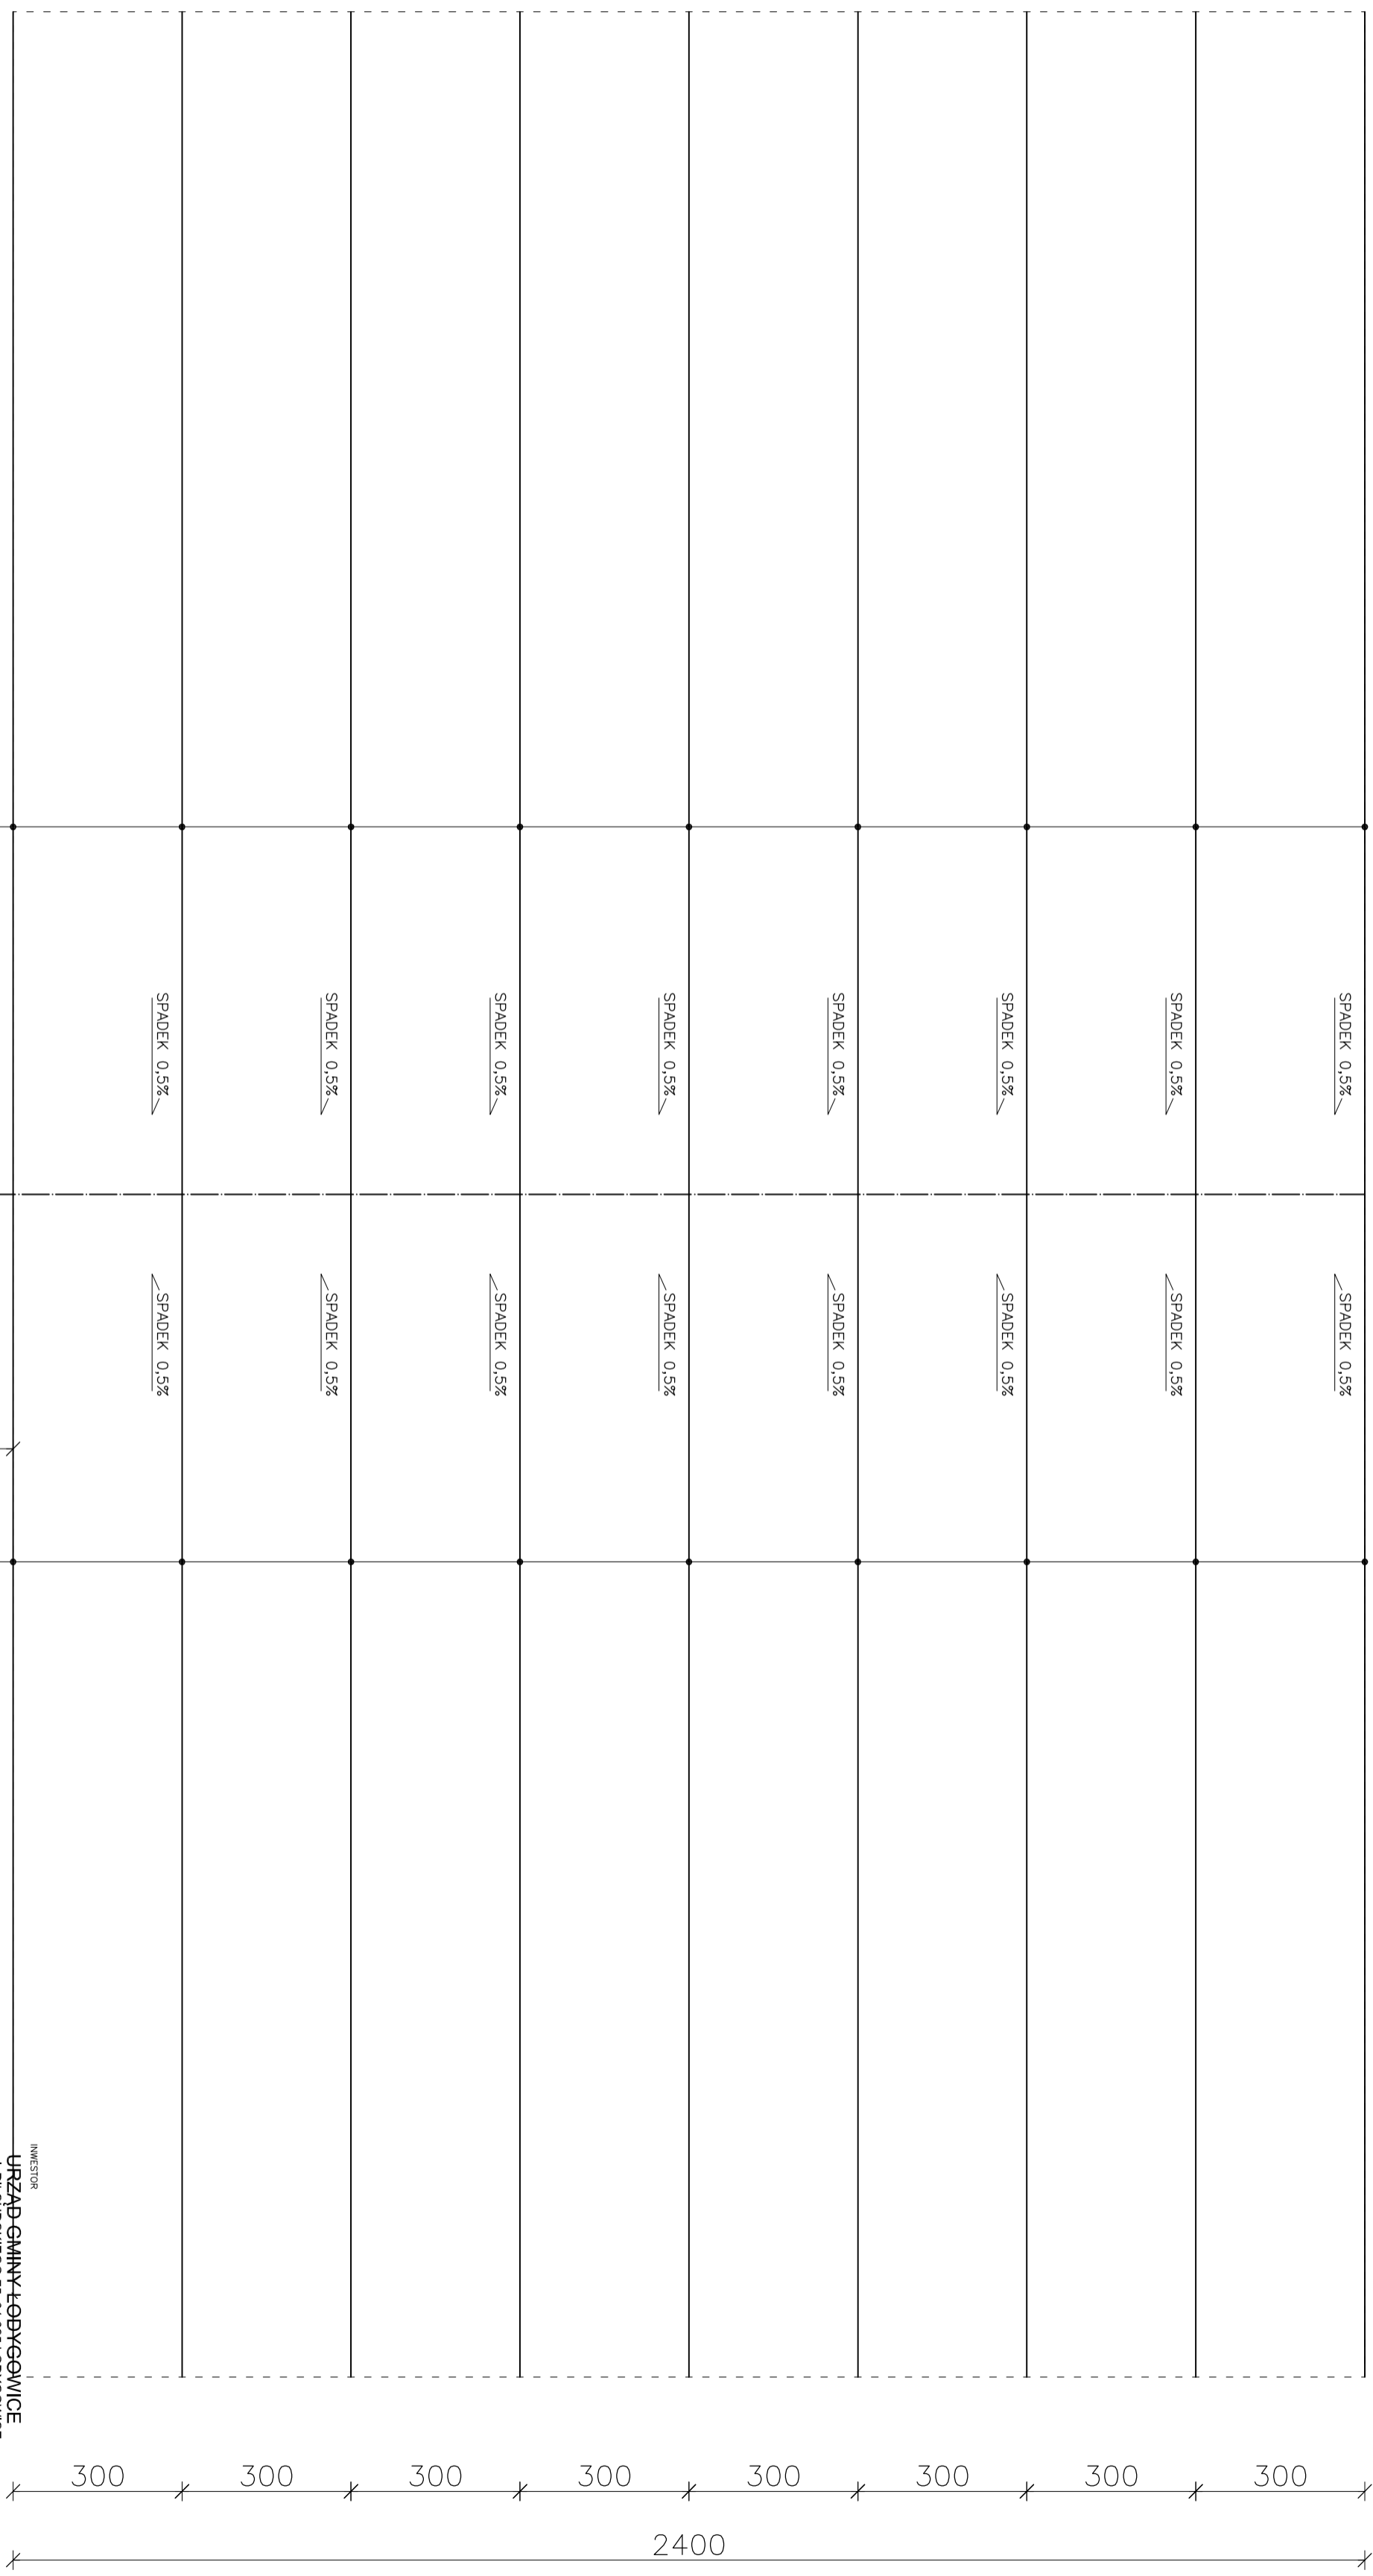

**UWAGA!!!  
WSZYSTKIE WYMIARY SPRAWDZIĆ NA BUDOWIE**

INWESTOR <b>URZĄD GMINY ŁODYGOWICE</b> UL. PILESUSKIEGO 75, 34-328 ŁODYGOWICE	
STADIUM PROJEKT BUDOWLANY	
OBJEKT BOISKA SPORTOWE	
ADRES ZARZECZE, UL. STASZCJA 2, dz. nr 793	
TEMAT BUDOWA BOISK SPORTOWYCH	
Tytuł projektu <b>BOISKO DO PIŁKI RĘCZNEJ - DRENAŻ</b>	
AUTOR PROJEKTU mgr inż. arch. Edyta Krawczyk mgr inż. Dariusz Sierczek	
UPR. 40/06/SUKK/II	
DATA październik 2009	
ZAMAWIAJĄCY ORGANIZACYJNY PRANIEK	
SKALA 1:100	
NR RYS. <b>A7</b>	
RYS.	
NR PROJEKTU	