


C-C  
1:20

B-B  
1:20

A-A  
1:20

# RZUT POCHYLNI

1:100

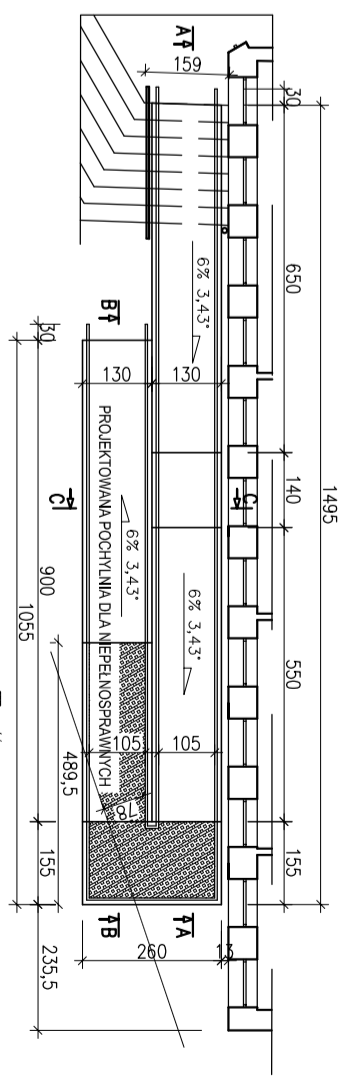


**KONSTRUKCJA POCHYLNI**