


WIDOK Z GÓRY
SKALA 1:100

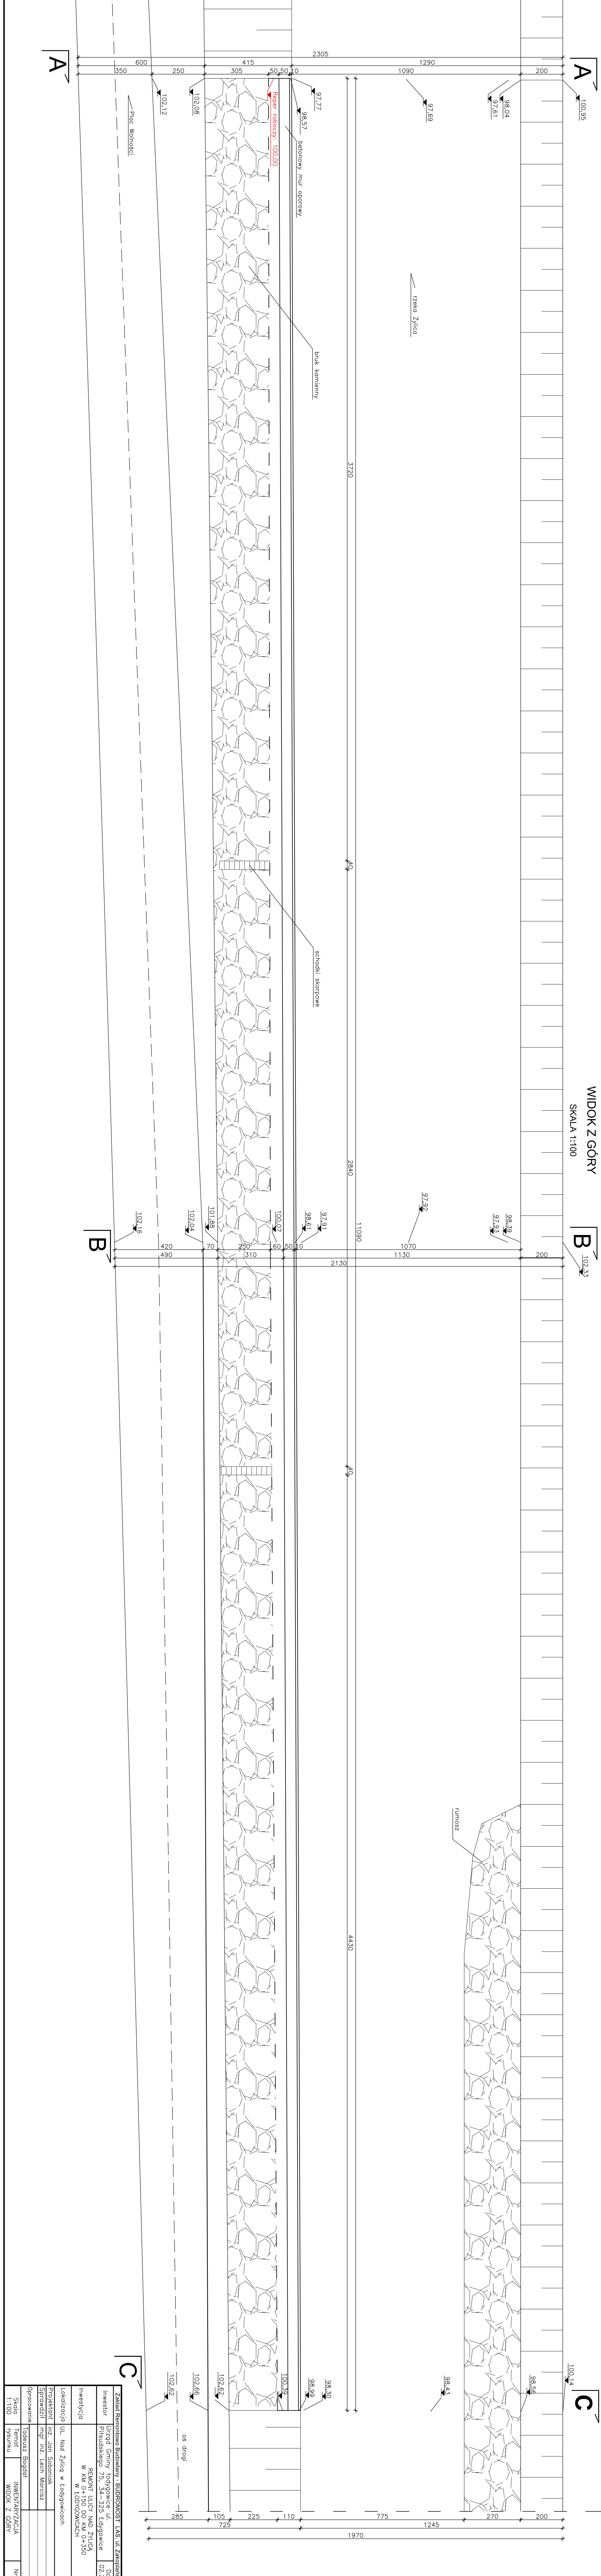

Zakład Remontowo-Budowlany - BUDROBOST L&S ul. Zakopiana 84		Data	
Investor	Urząd Gminy Ledogowice ul. Piłsudskiego 75, 34-325 Ledogowice	02.2011	
Investycja	REKONT ULICY NAD ŻYLCĄ W KM 0+000-0+350 W LDOBOCOWICACH		
Lokalizacja UL. Nad Żylicą w Ledogowicach			
Projektant	inż. Jan Sobornik		
Sprawkodzi	mgr inż. Lech Marciisz		
Opracowanie			
Technologie	Bogdól		
Skala	1:100	INWENTARYZACJA	Nr rys. 3
Temat	WIDOK Z GÓRY		