



KONSTRUKCJA WIĘZBY

SKALA 1:50

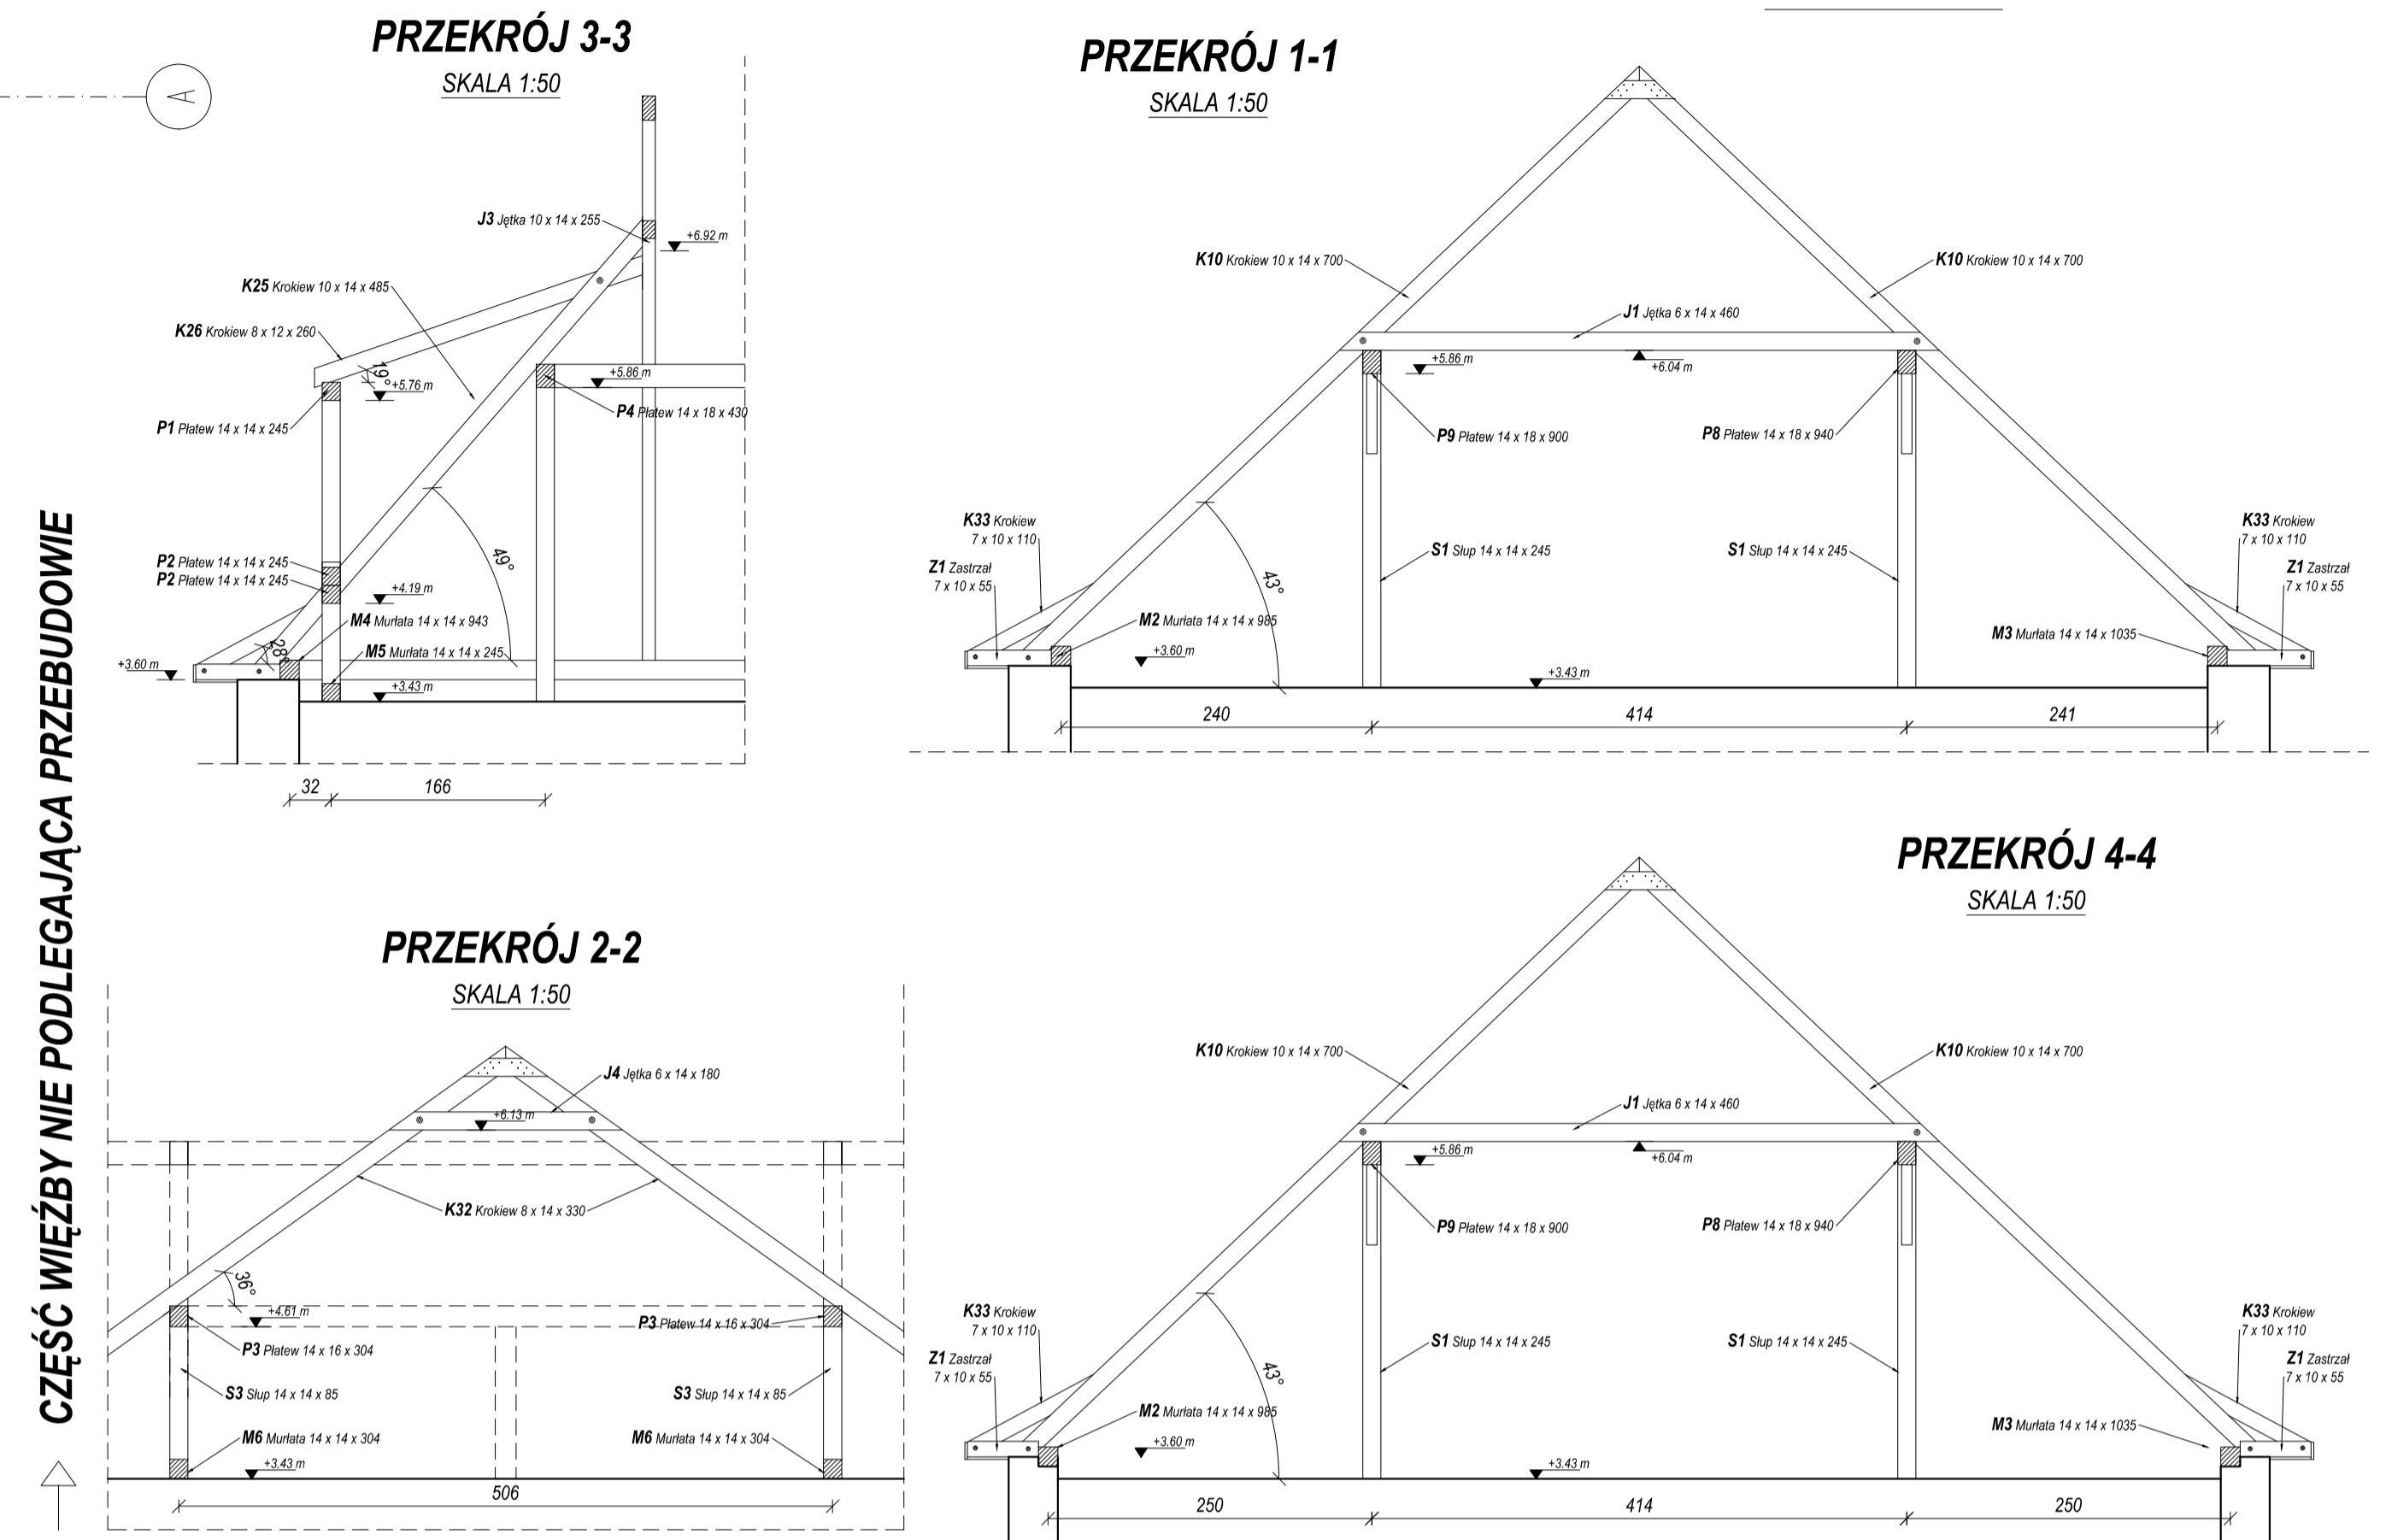

CZĘŚĆ WIĘZBY NIE PODLEGAJĄCA PRZEBUDOWIE

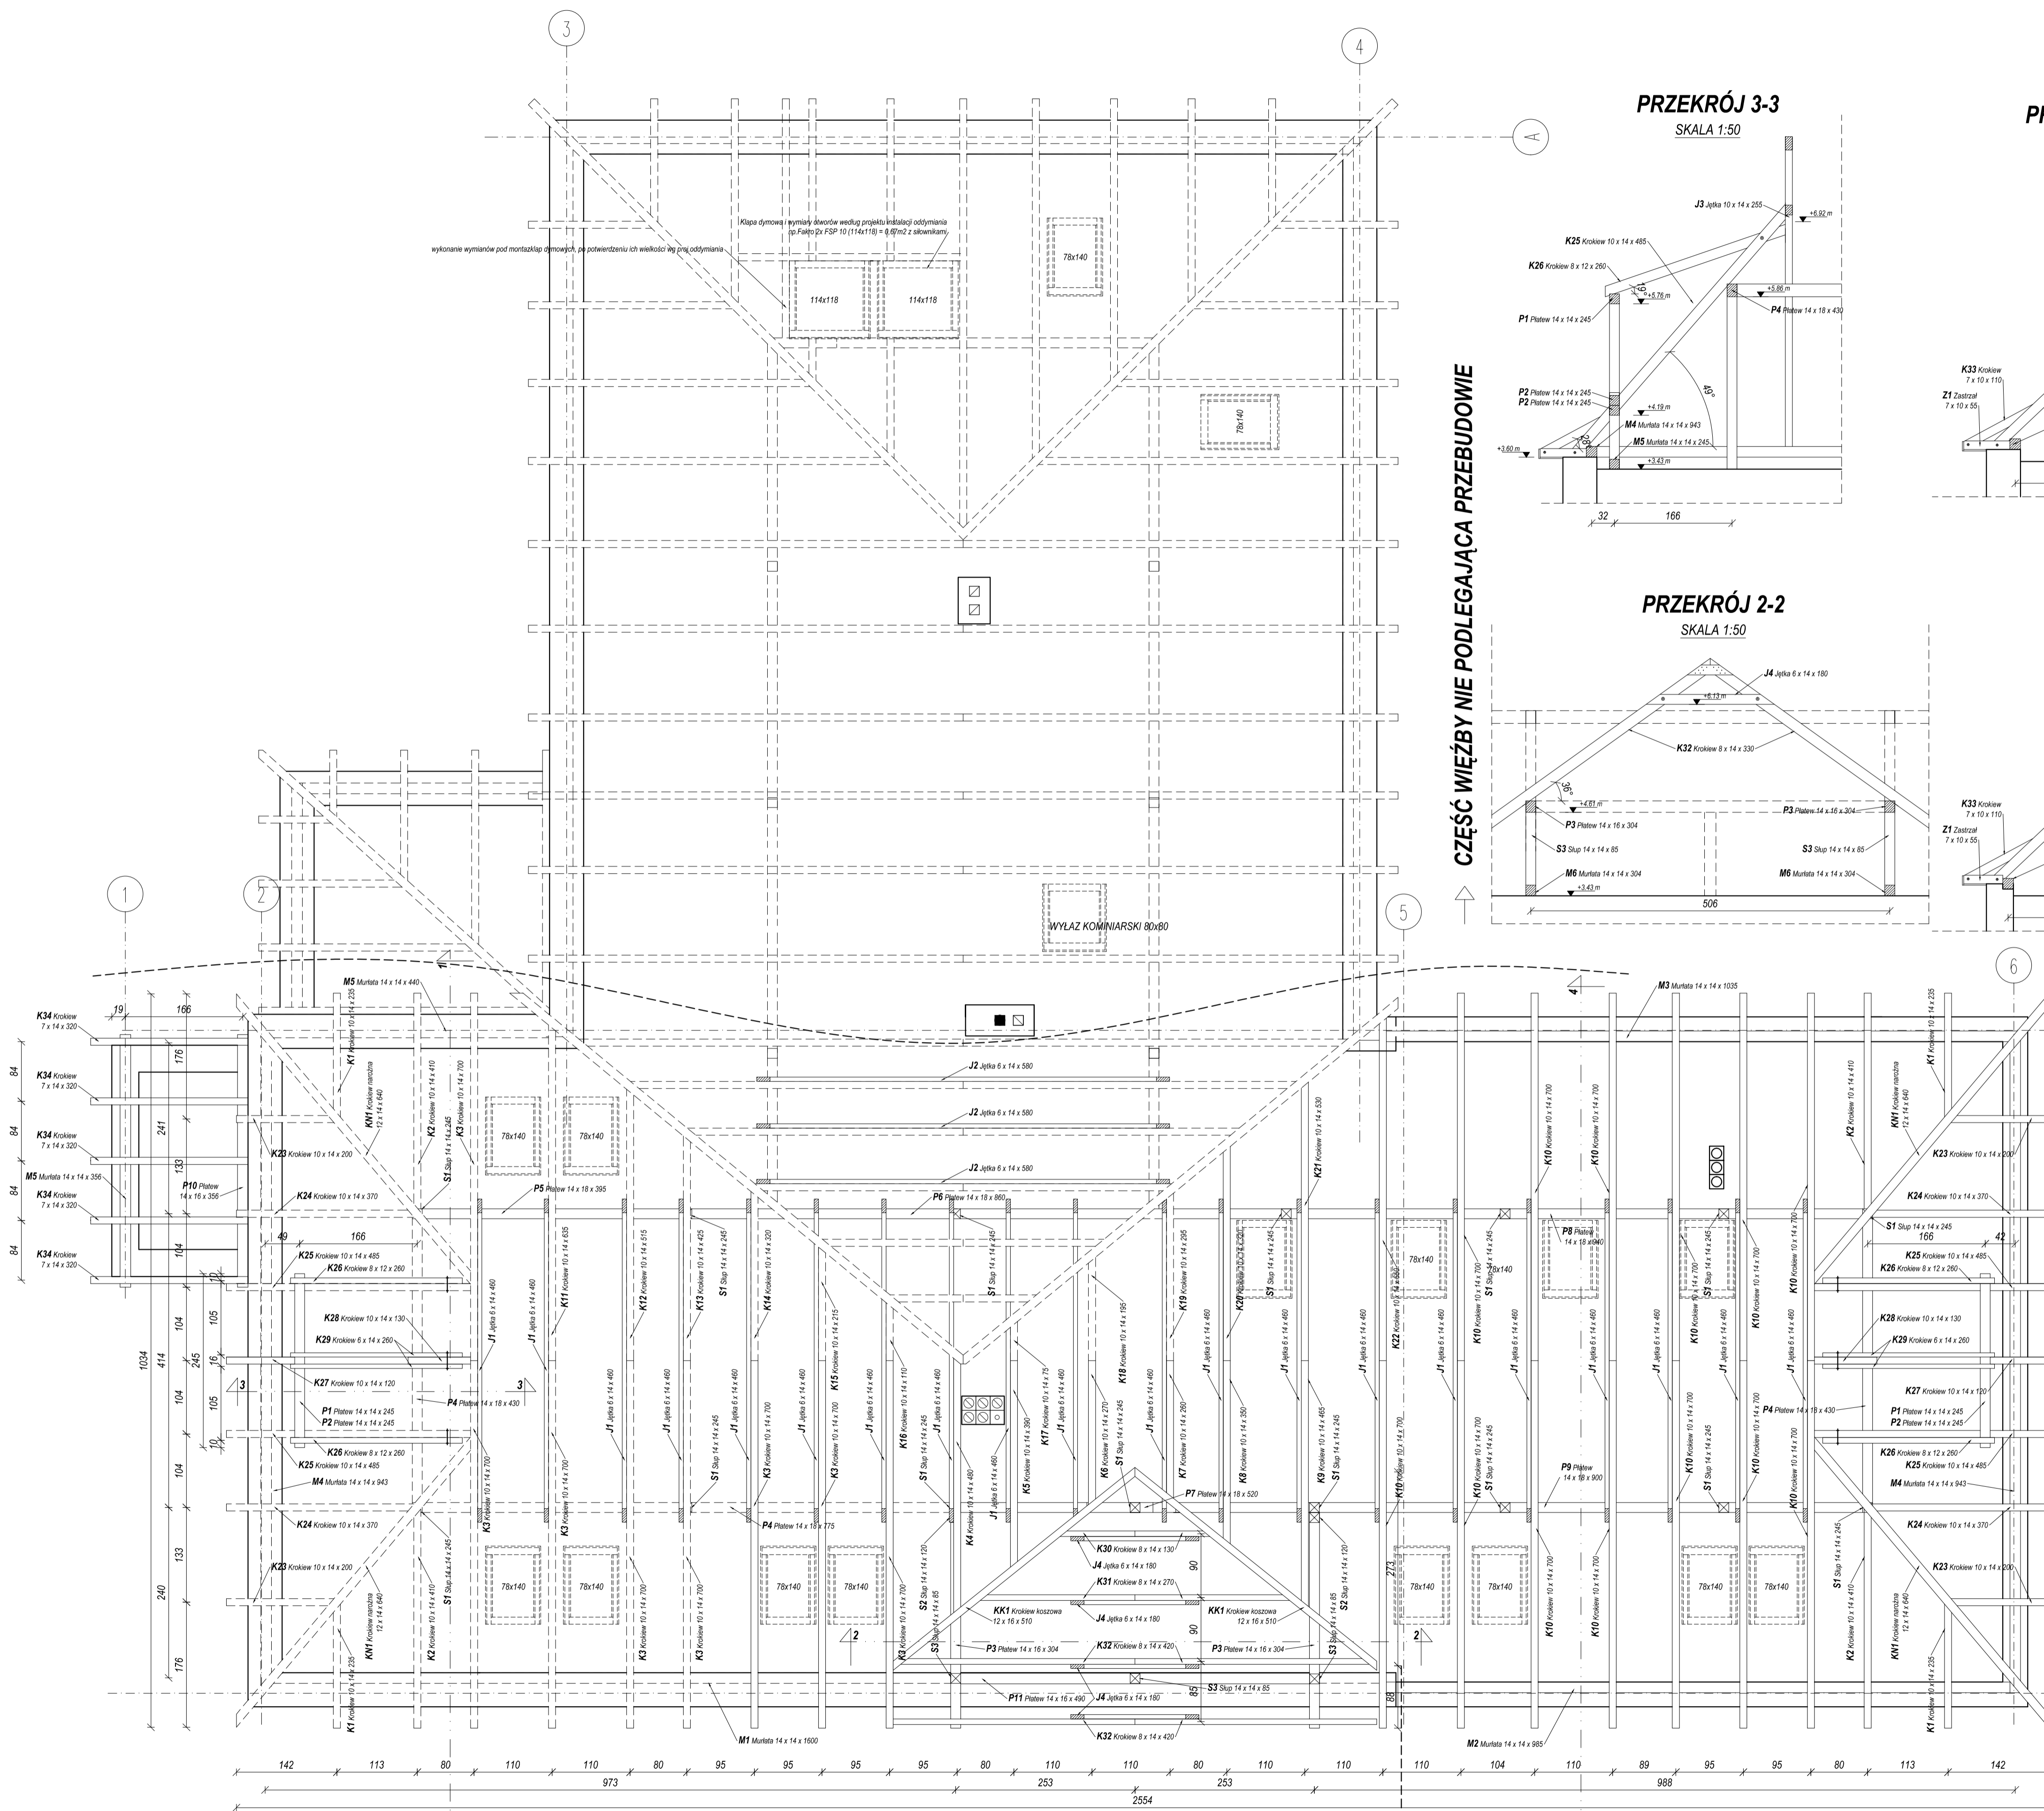

CZĘŚĆ ISTNIEJĄCA BUDYNKU

CZĘŚĆ PROJEKTOWANA BUDYNKU

- UWAGI:**
- III - STREFA WIATROWA III - STREFA ŚNIEGOWA
 - ROZSTAW KROKWI MAX. 110 cm
 - STĘŻENIA WĄTRÓWE (NIE POKAZANE NA RYSUNKU) WYKONAĆ Z ELEMENTÓW 35x100 mm LUB Z PŁASKOWNIKÓW STAŁYCH OCYNKOWANYCH
 - W POŁĄCZENIA KROKWI I JĘTEK ZASTOSOWAĆ PO JEDNEJ SRUBIE Ø14
 - DREWNO C30

LEGENDA:

- ISTNIEJĄCE ELEMENTY WIĘZBY
- PROJEKTOWANE ELEMENTY WIĘZBY

UWAGA! Wszystkie wymiary sprawdzić na budowie. W razie pytań zwazać projektanta. Rysunki rozpatrywać jako całość z projektanymi.

INWESTOR: URZĄD GMINY ŁODYGOWICE ul. Piłsudskiego 75		BUDOWA:	
PROJEKT BUDOWLANY		ARCHITEKTURA	
OBJEKT: PRZEDSZKOLE GMINNE W ŁODYGOWICACH			
ADRES: Łodygowice ul. Piłsudskiego 4 34-329 Łodygowice dz. 4730			
Tytuł: RZUT WIĘZBY		SKALA: 1:50	
AUTOR PROJEKTU: mgr inż. arch. MAGDALENA PIĄTEK		nr rys.: A4	
SPRZĄDZAJĄCY: mgr inż. arch. MAGDALENA JURASZ		nr. um.:	
AUTOR PROJEKTU: KONSTRUKCJE - STEFAN BIAŁKOWSKI		nr. um.: 1227/210/87	
SPRZĄDZAJĄCY: KONSTRUKTOR - MAGIEJ ŁAGOSKI		nr. um.: 1585/POD/27	
WSPÓŁPRACOWNIK: stud. Bartłomiej Szymański		DATA: 04.2011	
PRACOWNIA PROJEKCYJNA: MP STUDIO UL. KOMORÓWSKICH 95 34-300 ŻYWIEC		ZAMAWIAJĄCY: OFICJALNY WYKONK.	
Płandoc Architektura Dostępny: 81 700 957 289			