


PRZEKRÓJ C-C

SKALA 1:50

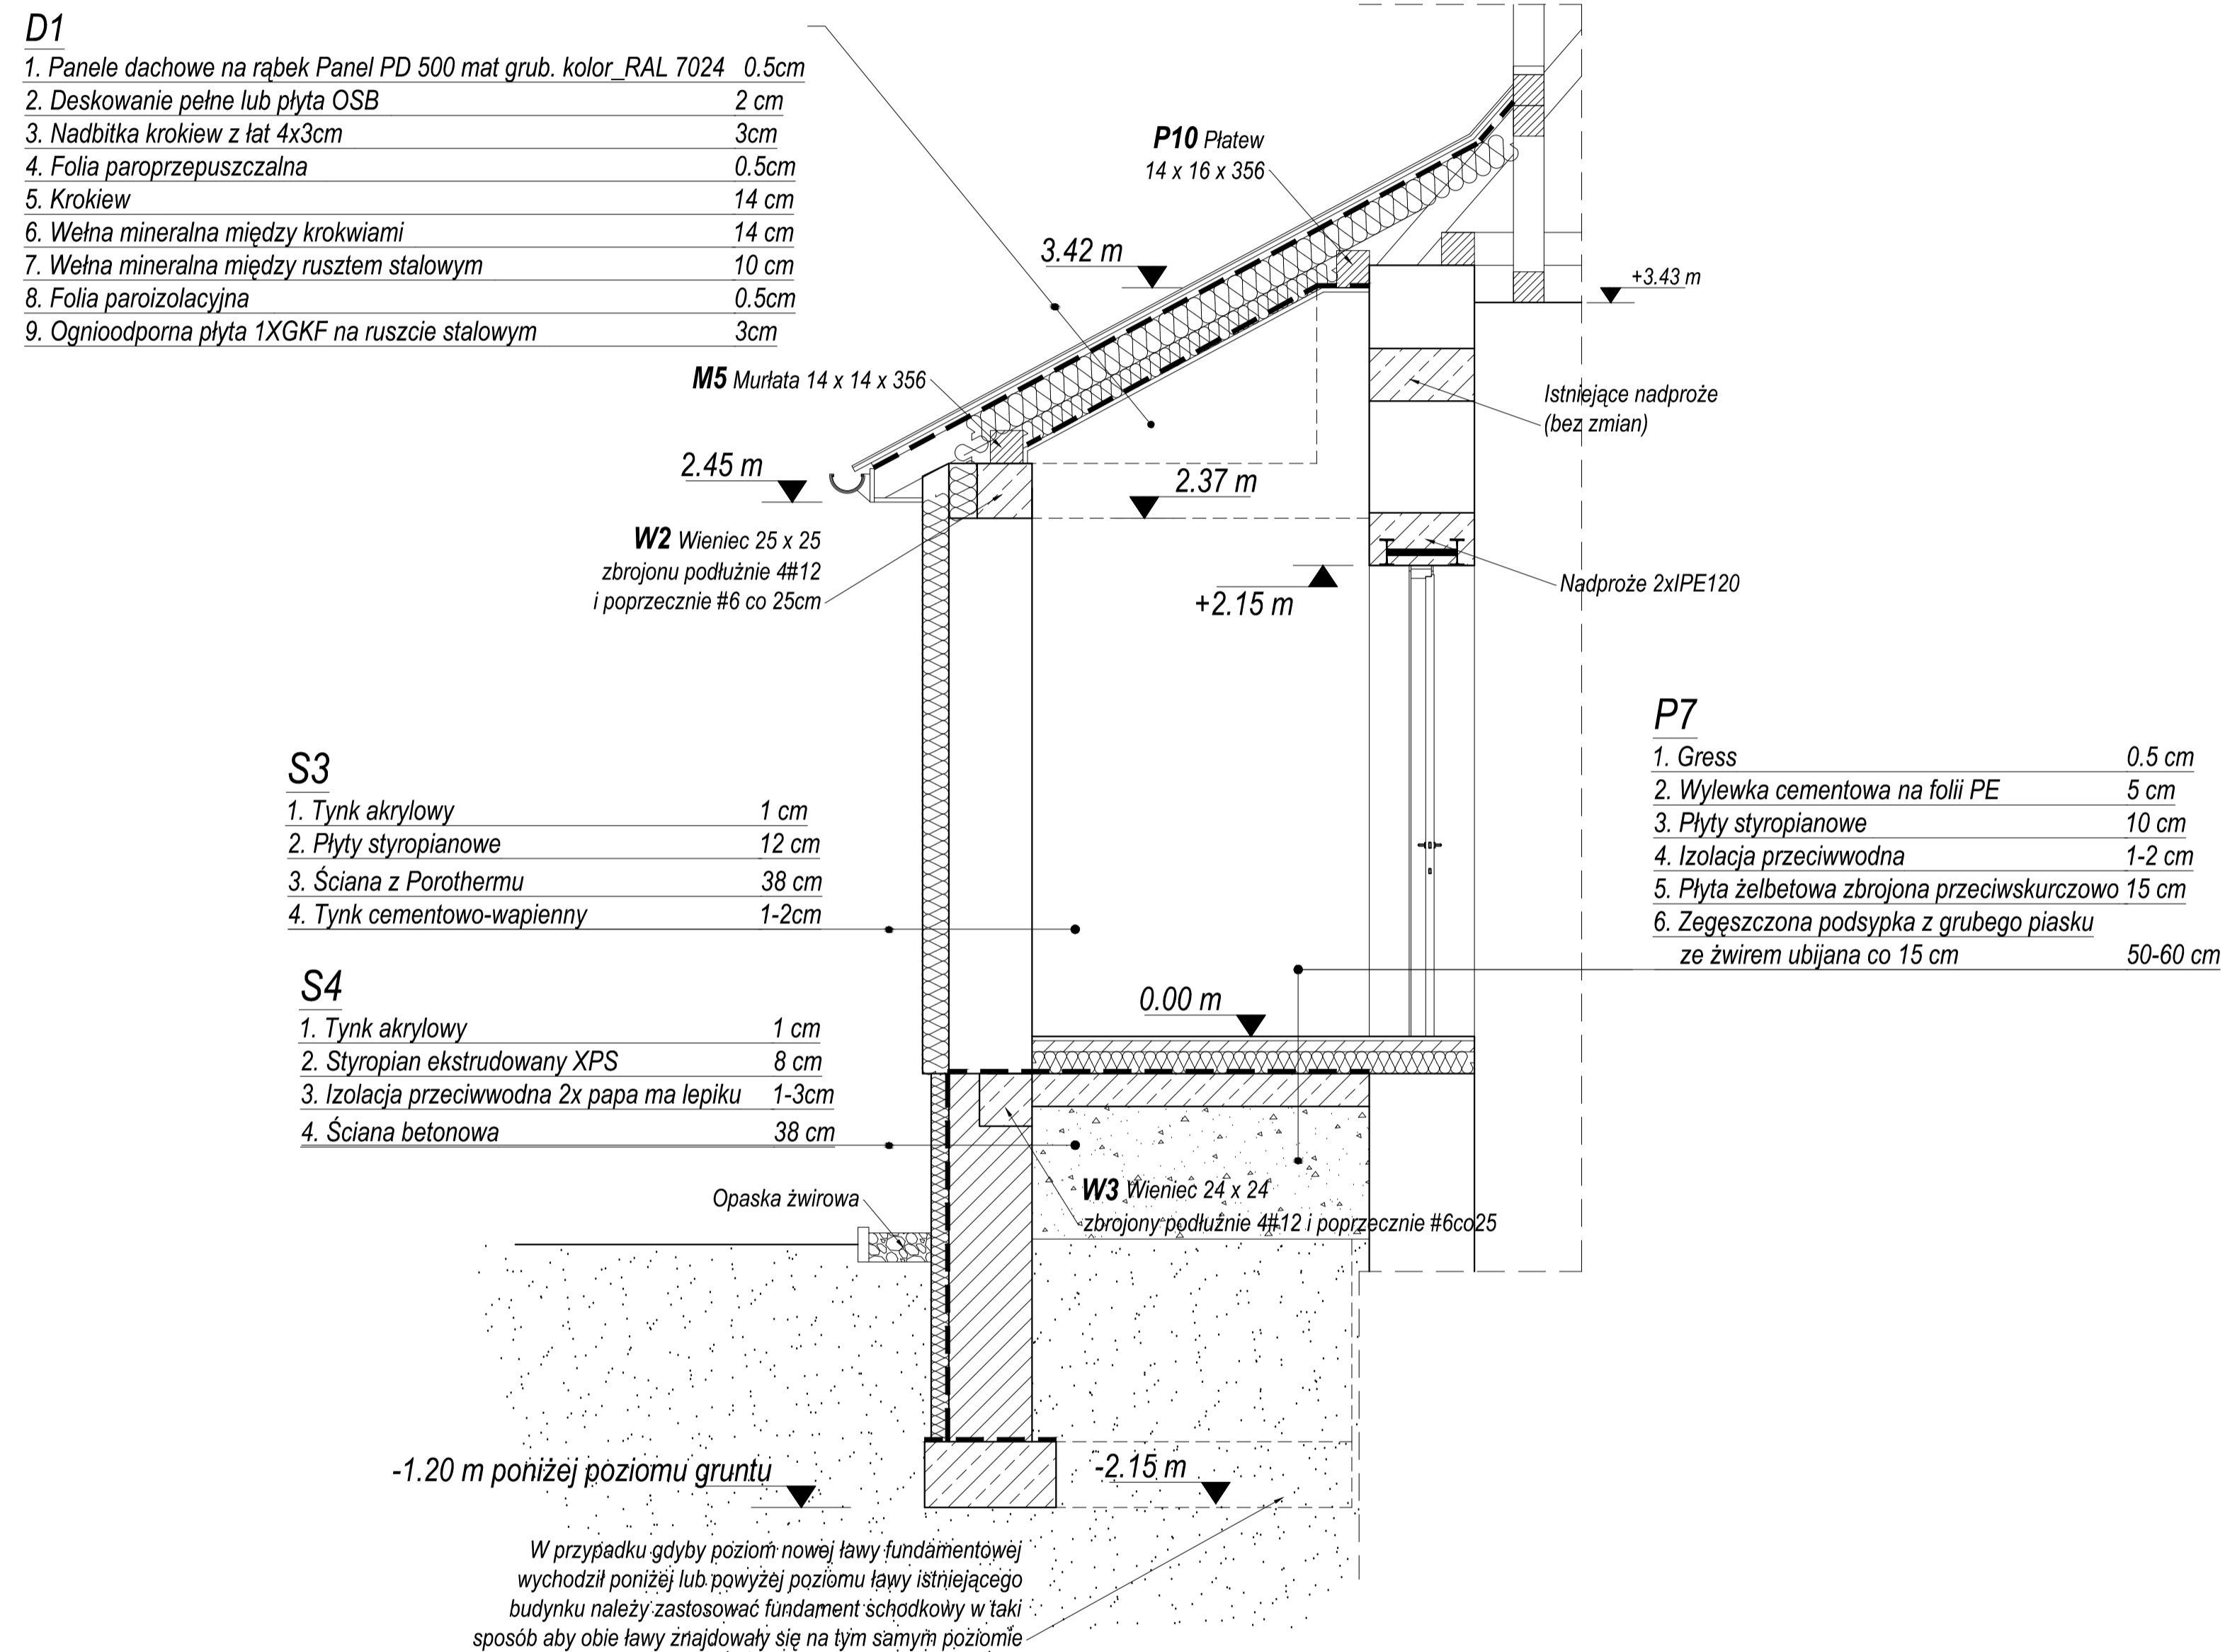

UWAGA! Wszystkie wymiary sprawdzić na budowie. W razie pytań wezwąć projektanta. Rysunki rozpatrywać jako całość z proj.branżowymi.

INWESTOR: URZĄD GMINY ŁODYGOWICE ul. Piłsudskiego 75 34-325 Łodygowice		
TEMAT: ROZBUDOWA BUDYNKU OŚWIATOWEGO W ŁODYGOWICACH Z PRZEZNACZENIEM NA KLUB DZIECIĘCY		
STADIUM P. B. PROJEKT BUDOWLANY	BRANŻA ARCHITEKTURA	
OBIEKT PRZEDSZKOLE GMINNE W ŁODYGOWICACH		
ADRES Łodygowice ul. Piłsudskiego 4 34-325 Łodygowice dz. 4730		
TREŚĆ RYSUNKU PRZEKRÓJ C-C	SKALA 1:50	
	NR RYS. A8	REW.
AUTOR PROJEKTU mgr inż. arch. MAGDALENA PIĄTEK	upr. nr 53/06/SŁOKK/II	
SPRAWDZAJĄCY mgr inż. arch. MAGDALENA JURASZ	upr. nr Rz/A-08/4	
AUTOR PROJEKTU KONSTRUKCJE _ STEFAN BIAŁKOWSKI	NR UPR. upr. UAN-VI-1227/210/87	
SPRAWDZAJĄCY KONSTRUKTOR _ MACIEJ ŁAGOSZ	upr. SLK/1585/POOK/07	
WSPÓŁPRACA stud. Bartłomiej Szymański		
NR 04.2011	ZMIANY ORYGINALNY RYSUNEK	
PRACOWNIA PROJEKTOWA: MP STUDIO UL. KOMOROWSKICH 95 34-300 ŻYWIEC		
P:Autodesk Architectural Desktop R3, sn:700-50932892		