


# PRZEKRÓJ PODŁUŻNY - w osi obiektu

Skala 1:50

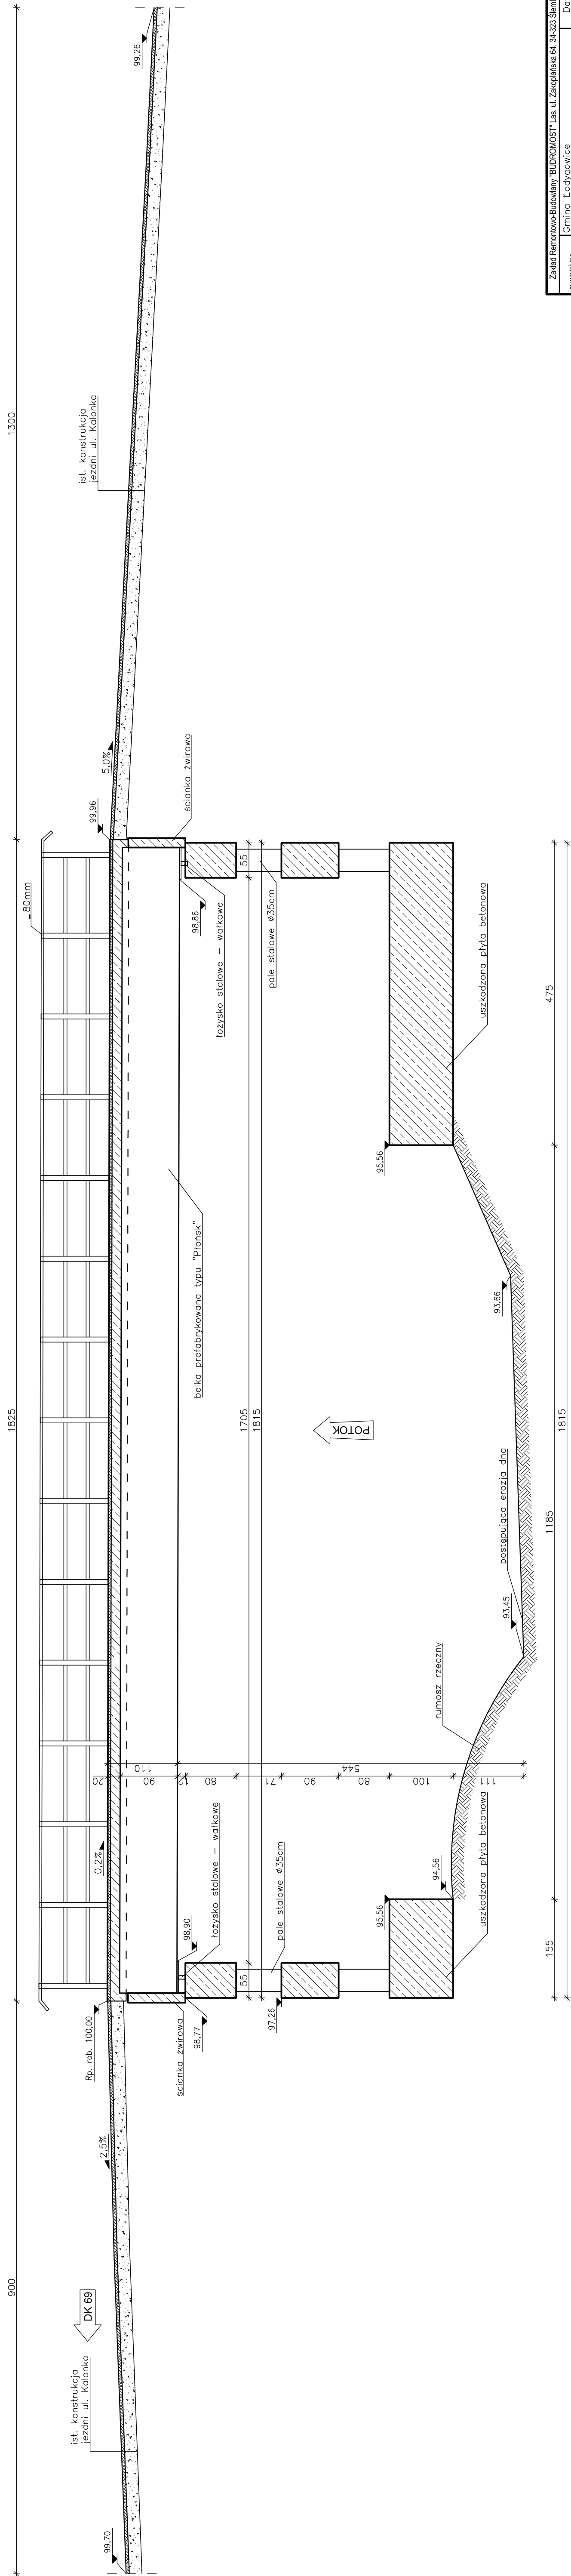

Zakład Remontowo-Budowlany "BUDROMOST" s.c. ul. Zakopalskie 6A, 34-323 Spenleh	
Inwestor	Gmina Lodygowice 34-325 Lodygowice, ul. Piłsudskiego 75   01.2012
Inwestycja	REMONT MOSTU W CIĄGU UL. KALONKA W KM 0+240 NA POTOKU KALONKA W MIEJSCOWOŚCI LODYGOWICE
Projektant	inż. Jan Sobaniak
Sprawdzil	mgr. inż. Lech Marcisz
Opracowanie	Tadeusz Bogdat
Skala	1:50
Nr rys.	6
Temat	INWENTARYZACJA
rysunku	PRZEKRÓJ PODŁUŻNY