WIDOK Z GÓRY

Skala 1:100

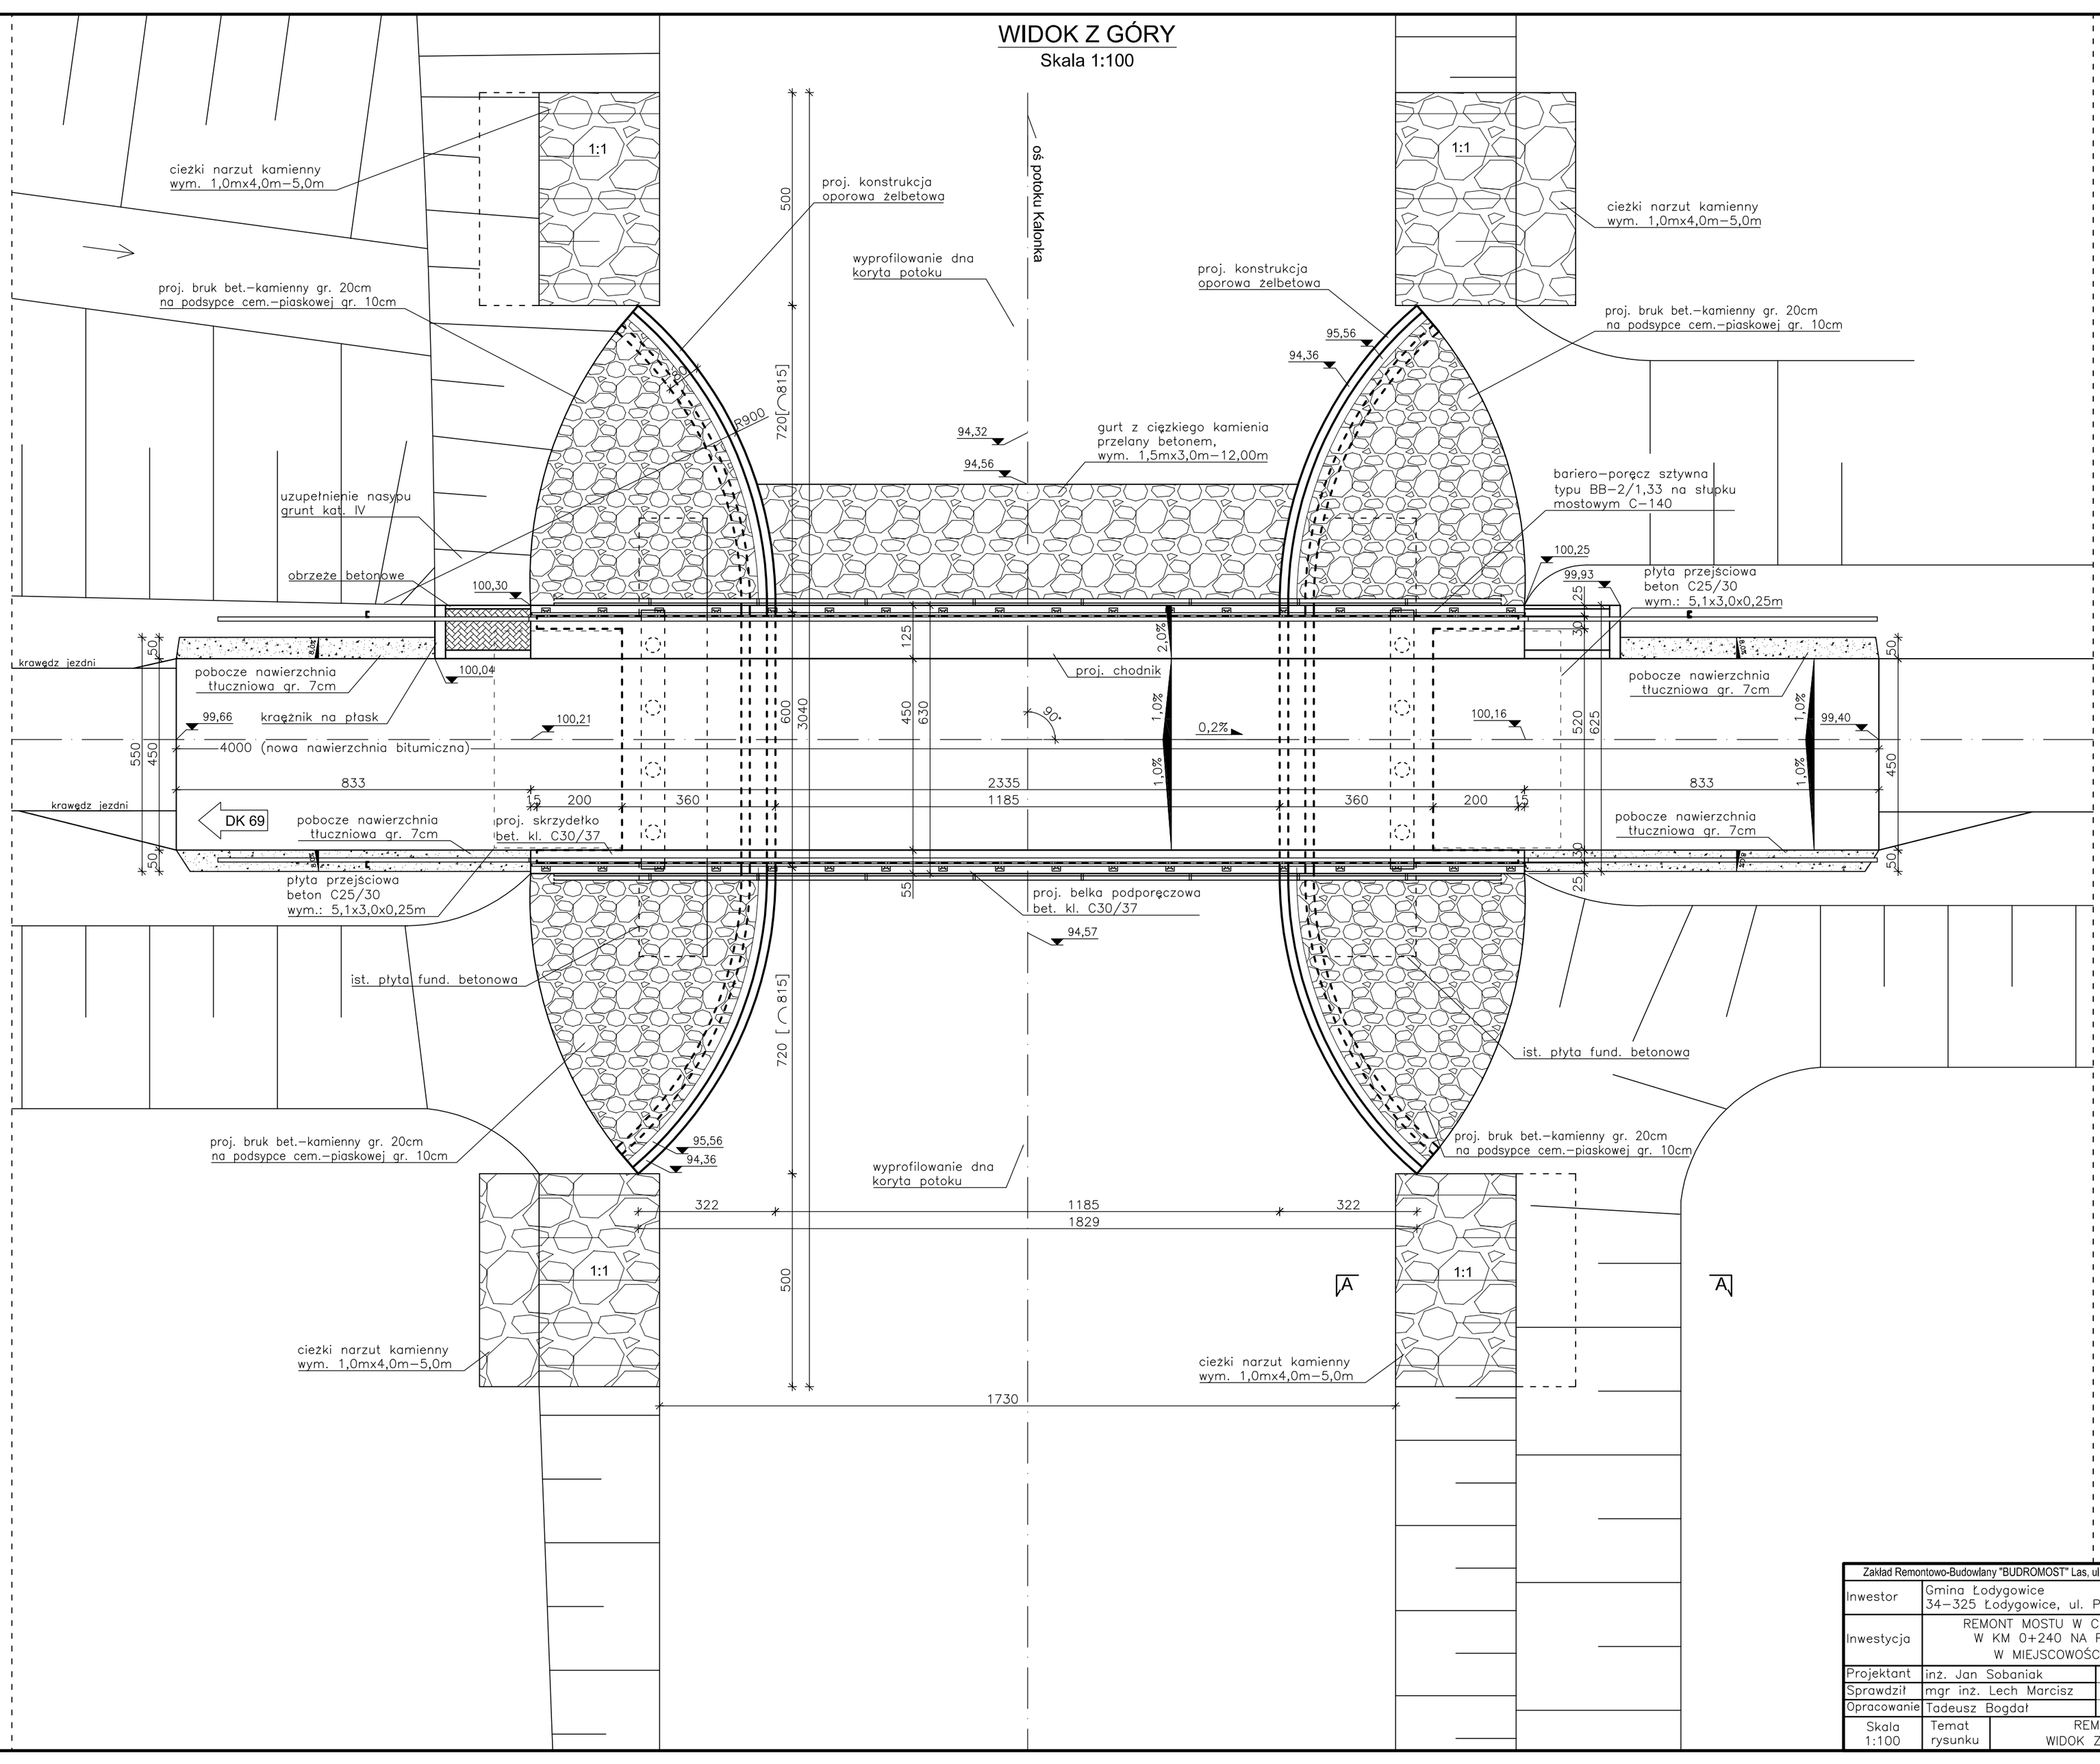

Zakład Remontowo-Budowlany "BUDROMOST" Las, ul. Zakopiańska 64, 34-323 Ślemień			
Inwestor	Gmina Łodygowice 34–325 Łodygowice, ul. Piłsudskiego 75		Data 01.2012
Inwestycja	REMONT MOSTU W CIĄGU UL. KALONKA W KM 0+240 NA POTOKU KALONKA W MIEJSCOWOŚCI ŁODYGOWICE		
Projektant	inż. Jan Sobaniak		
Sprawdził	mgr inż. Lech Marcisz		
Opracowanie	Tadeusz Bogdał		
Skala 1:100	Temat rysunku	REMONT WIDOK Z GÓRY	Nr rys. 7