# PRZEKROJ POPRZECZNY

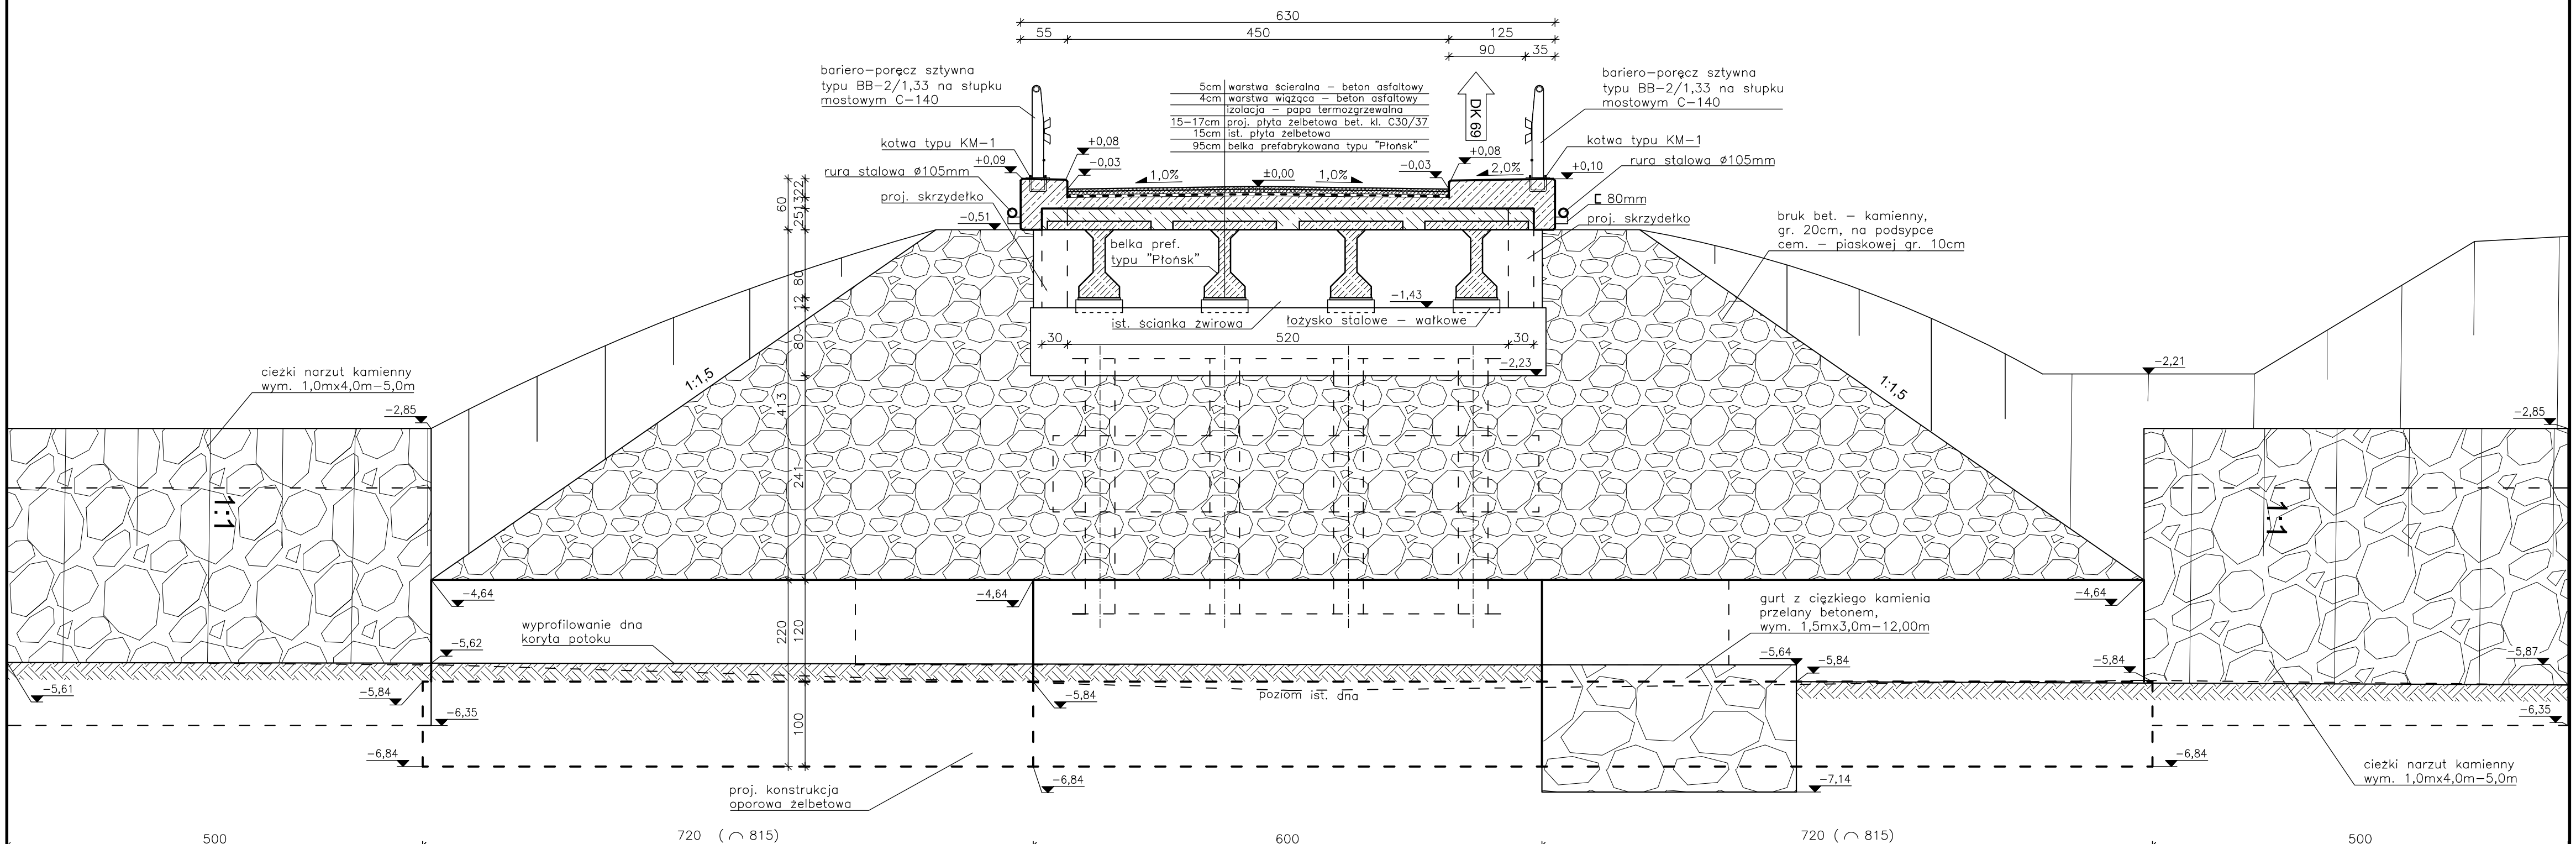


| | | | |
|---|---|---|---|
| Zakład Remontowo-Budowlany "BUDROMOST" Las, ul. Zakopiańska 64, 34-323 Ślemień | | | |
| Inwestor | Gmina Łodygowice<br>34–325 Łodygowice, ul. Piłsudskiego 75 | | Data<br>01.2012 |
| Inwestycja | REMONT MOSTU W CIĄGU UL. KALONKA<br>W KM 0+240 NA POTOKU KALONKA<br>W MIEJSCOWOŚCI ŁODYGOWICE | | |
| Projektant | inż. Jan Sobaniak | | |
| Sprawdził | mgr inż. Lech Marcisz | | |
| Opracowanie | Tadeusz Bogdał | | |
| Skala<br>1:50 | Temat rysunku | REMONT<br>PRZEKRÓJ POPRZECZNY | Nr rys.<br>8 |