




Województwo: śląskie
 Powiat: żywiecki
 Jednostka ewidencyjna: Łodygowice 24708_2
 Obręb: Piętnastego 0003
 Kopia mapy zasadniczej
 SKALA 1:1000
 Droga gminna i kategoria: dbr. Piętnastego 0003; dz. 2953

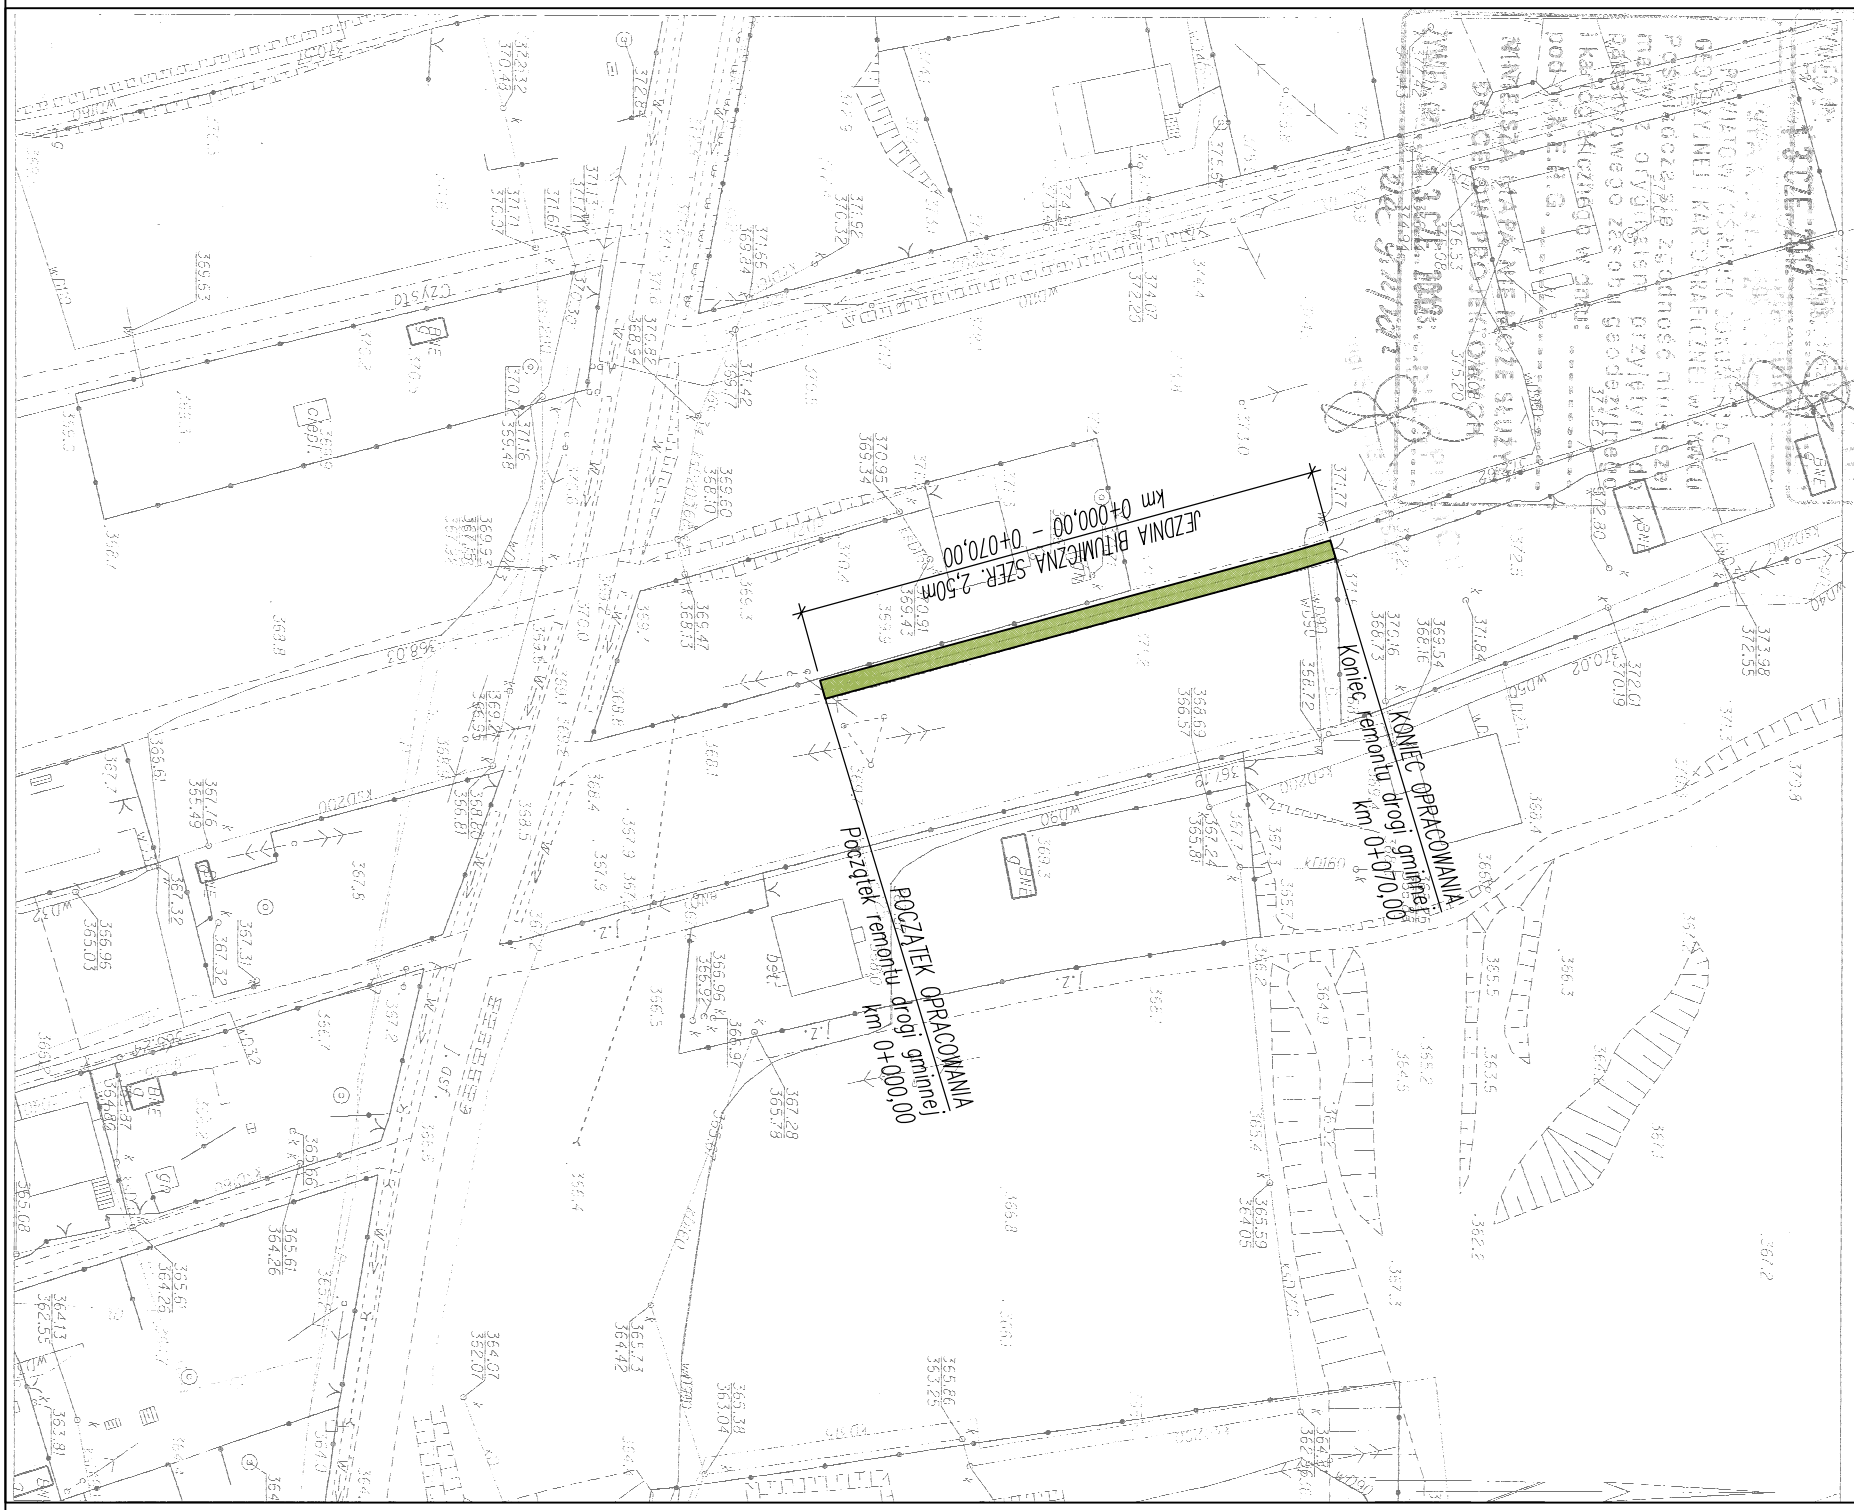

PLAN SYTUACYJNY
 SKALA 1:1000

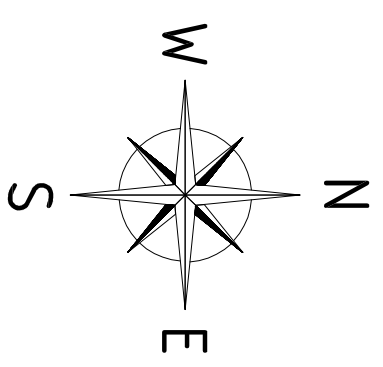

pracownia projektowa KBN PROJEKT		TEMAT OPRACOWANIA: REMONT DROGI GMINNEJ UL. NOWA W PIĘTNASTOGACH	
LOKALIZACJA: DROGA GMINNA - DZIAŁKA NR 2954 - OBRĘB PIĘTNASTOGI			
INWESTOR:	34-325 ŁODYGOWICE UL. PIŁSUDSKIEGO 75	GMINA ŁODYGOWICE	RYS. NR D-1
STADIUM:	PROJEKT UPROSZCZONY	BRANŻA: DROGOWA	SKALA 1:1000
NAZWA RYSUNKU: PLAN SYTUACYJNY		DATA: VI 2012 r.	PODPIS:
PROJEKTOWAŁ:	mgr inż. Tomasz Kotajny nr upr. SŁK/1898/PODD/07 w specj. drogowej	PODPIS:	
AUTOR OPRACOWANIA:	mgr inż. Arkadiusz Krzesak upr. nr SŁK/2182/PWOK/08	PODPIS:	