


M = skrzydło drzwi zachodzi 50 mm na framugę, zestaw wolno przestrzeń

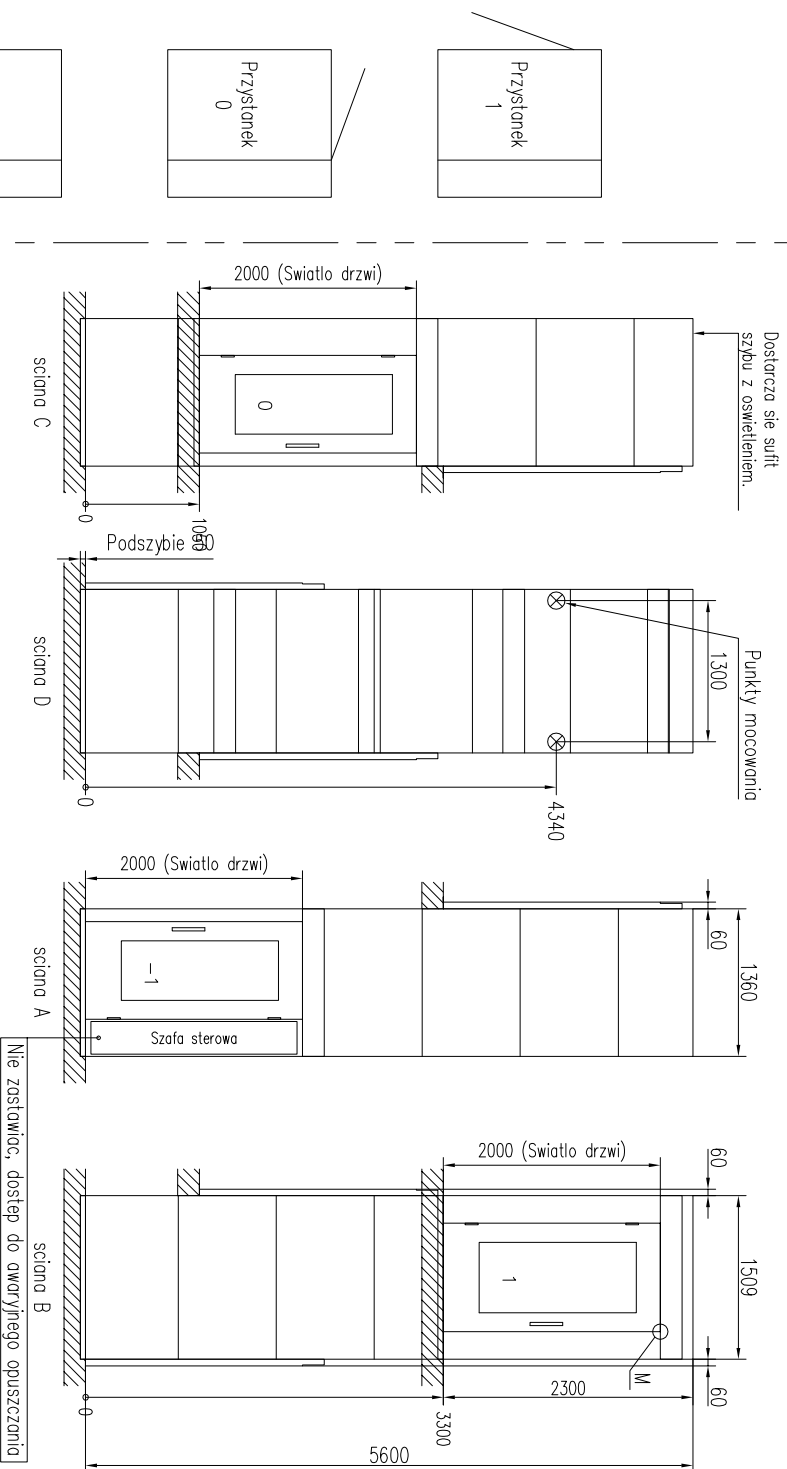

Swiatlo drzwi	
W	H
Przystanek -	900 2000
Przystanek 0	900 2000
Przystanek 1	1000 2000

