


PLAN SYTUACYJNY

SKALA 1:1000

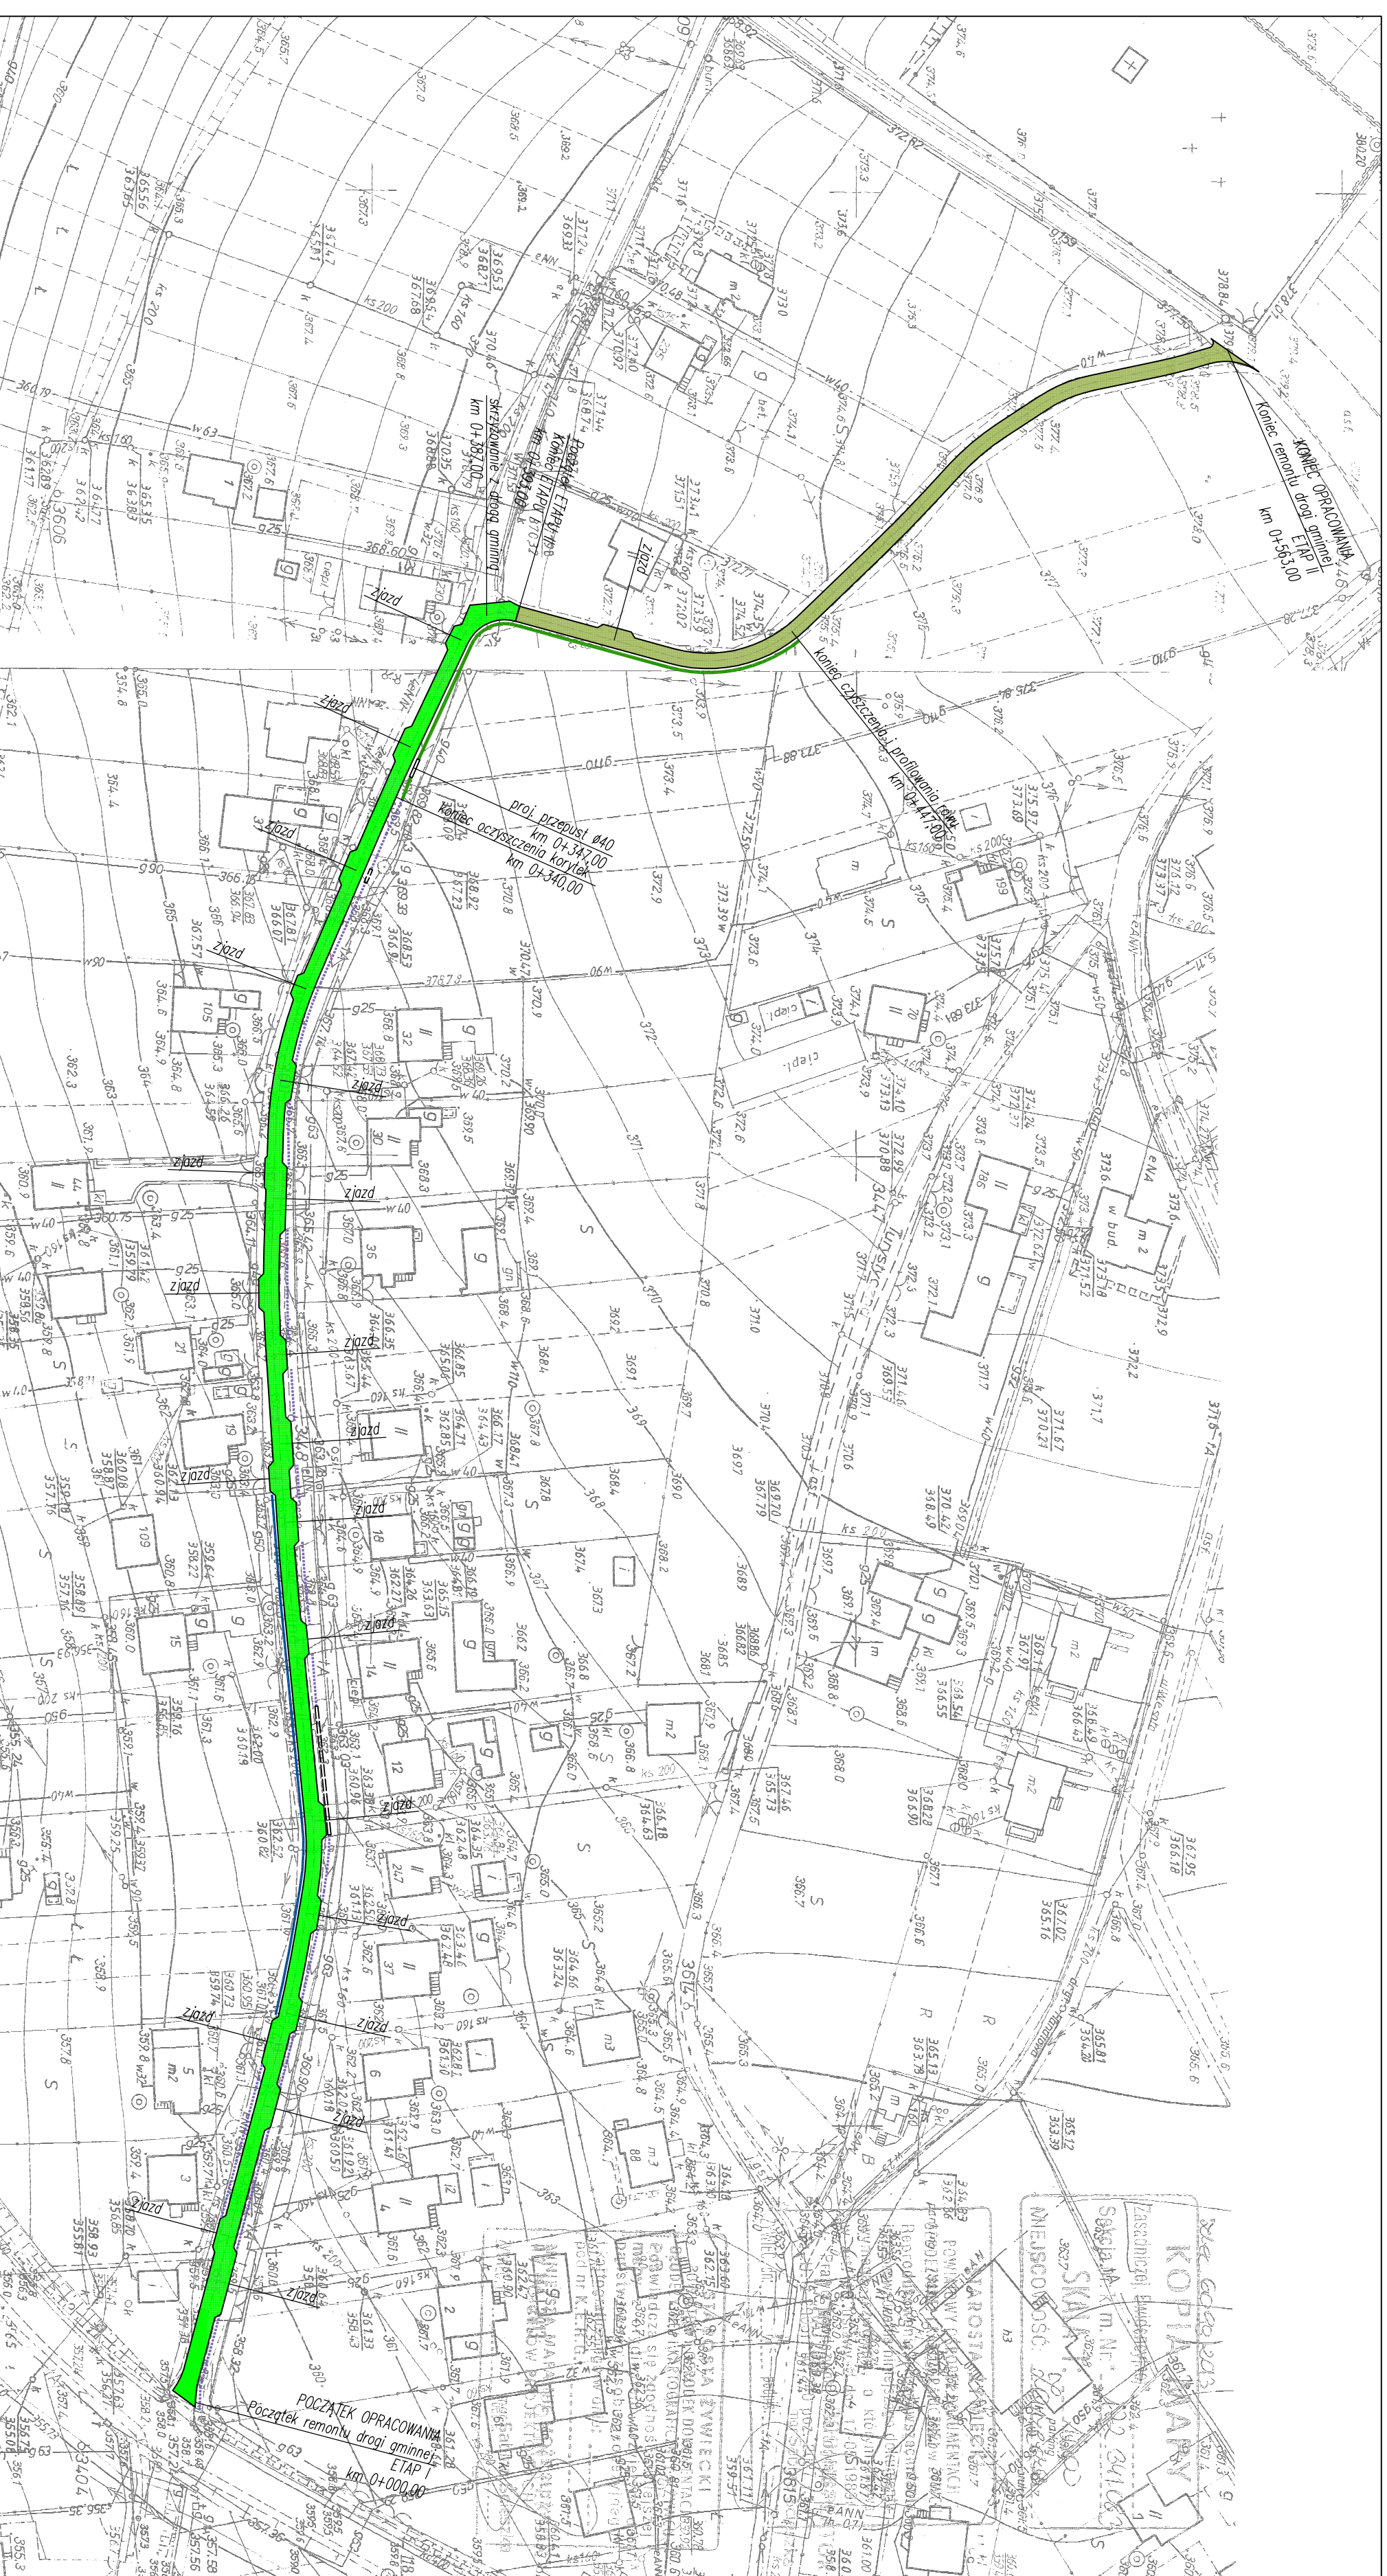

<p>LEGENDA:</p> <ul style="list-style-type: none"> — projektowany remont nawierzchni drogi gminnej - ETAP I — projektowany remont nawierzchni drogi gminnej - ETAP II — projektowane czyszczenie i profilowanie korytek — projektowane czyszczenie i profilowanie rowu — projektowany przepływ ściek korytkowy 60x50x15cm 	
<p>TEMAT OPRACOWANIA: REMONT DROGI GMINNEJ UL. JANA PAWLA II W ZARZĘCZU</p>	
<p>LOKALIZACJA: DROGA GMINNA - DZIAŁKA NR 510, 541, 641/1 - OBRĘB ZARZĘCZE</p>	<p>INWESTOR: GMINA ŁODYGOWICE</p>
<p>STADIUM: PROJEKT UPROSZCZONY</p>	<p>BRANŻA: DROGOWA</p>
<p>NAZWA RSUJĄCY: PLAN SYTUACYJNY</p>	<p>DATA: V 2013 r.</p>
<p>AUTOR OPRACOWANIA: mgr inż. Tomasz Kotłapy mgr inż. Arkadiusz Krzyszak</p>	<p>PROJEKT: RVS NR D-1</p>