BIURO GEODEZJI I TERENÓW BIURO w ŻYWCU
34-300 ŻYWIEC, ul. Rynek Sucha 1a
tel. 033 861 31 16, fax. 033 861 31 46

Woj.: śląskie
Powiat: żywiecki
Gmina: Łodygowice
Obręb: **Pietrzykowice**

# MAPA DO CELÓW PROJEKTOWYCH

**Skala 1 : 1000**

aktualna na dzień 22.09.2006r.

powstała w wyniku aktualizacji map zasadniczych nr 541.442.133, 541.442.181, 172.341.223, 172.341.214, 172.343.012, 172.341.214, 541.144.124, 541.442.124, 541.442.133, 541.442.131w skali 1:1000.

Pomiarem objęto:
- sytuację terenu
- rzeźbę terenu
- uzbrojenie

Granice własności działek wkreślono metodą wektoryzacji wpasowanej mapy ewidencyjnej w skali 1:2000 kolorem zielonym

Nie wyklucza się istnienia w terenie uzbrojenia podziemnego nie zgłoszonego do inwentaryzacji oraz nie zgłoszonego przez instytucje branżowe

Zakres aktualizacji zaznaczono kolorem żółtym

Wykonał:
22.09.2006 r.

KIEROWNIK Zespołu Geodezyjnego mgr inż. Andrzej Kopiec nr uprawnień 7111

ANDRZEJ KOPIEC GEODETA

GEODETA Grzegorz mgr inż. Sławomir Kaczor

STAROSTA ŻYWIECKI
Biuro Geodezji i Terenów Rolnych
Geodezyjno Kartograficzna Ewidencja
W dniu zatwierdzenia dnia ...2006r.
Zmiany w ewidencji gruntów i budynków
Zmiany w ewidencji uzbrojenia ...2006
Zmiany w ewidencji sieci uzbrojenia ...2006
Wpisano w rejestrze ewidencji gruntów i budynków
Wpisano w rejestrze uzbrojenia ...2006
Przekazano dane opisowe ewidencji gruntów i budynków do GOSGK PODGIK w ŻYWCU
Przekazano dane opisowe ewidencji uzbrojenia do GOSGK PODGIK w ŻYWCU
Uzbrojenie dane jakości uzbrojenia do ewidencji uzbrojenia
ŻYWIEC dn. 26.05.2006
Wandalowski

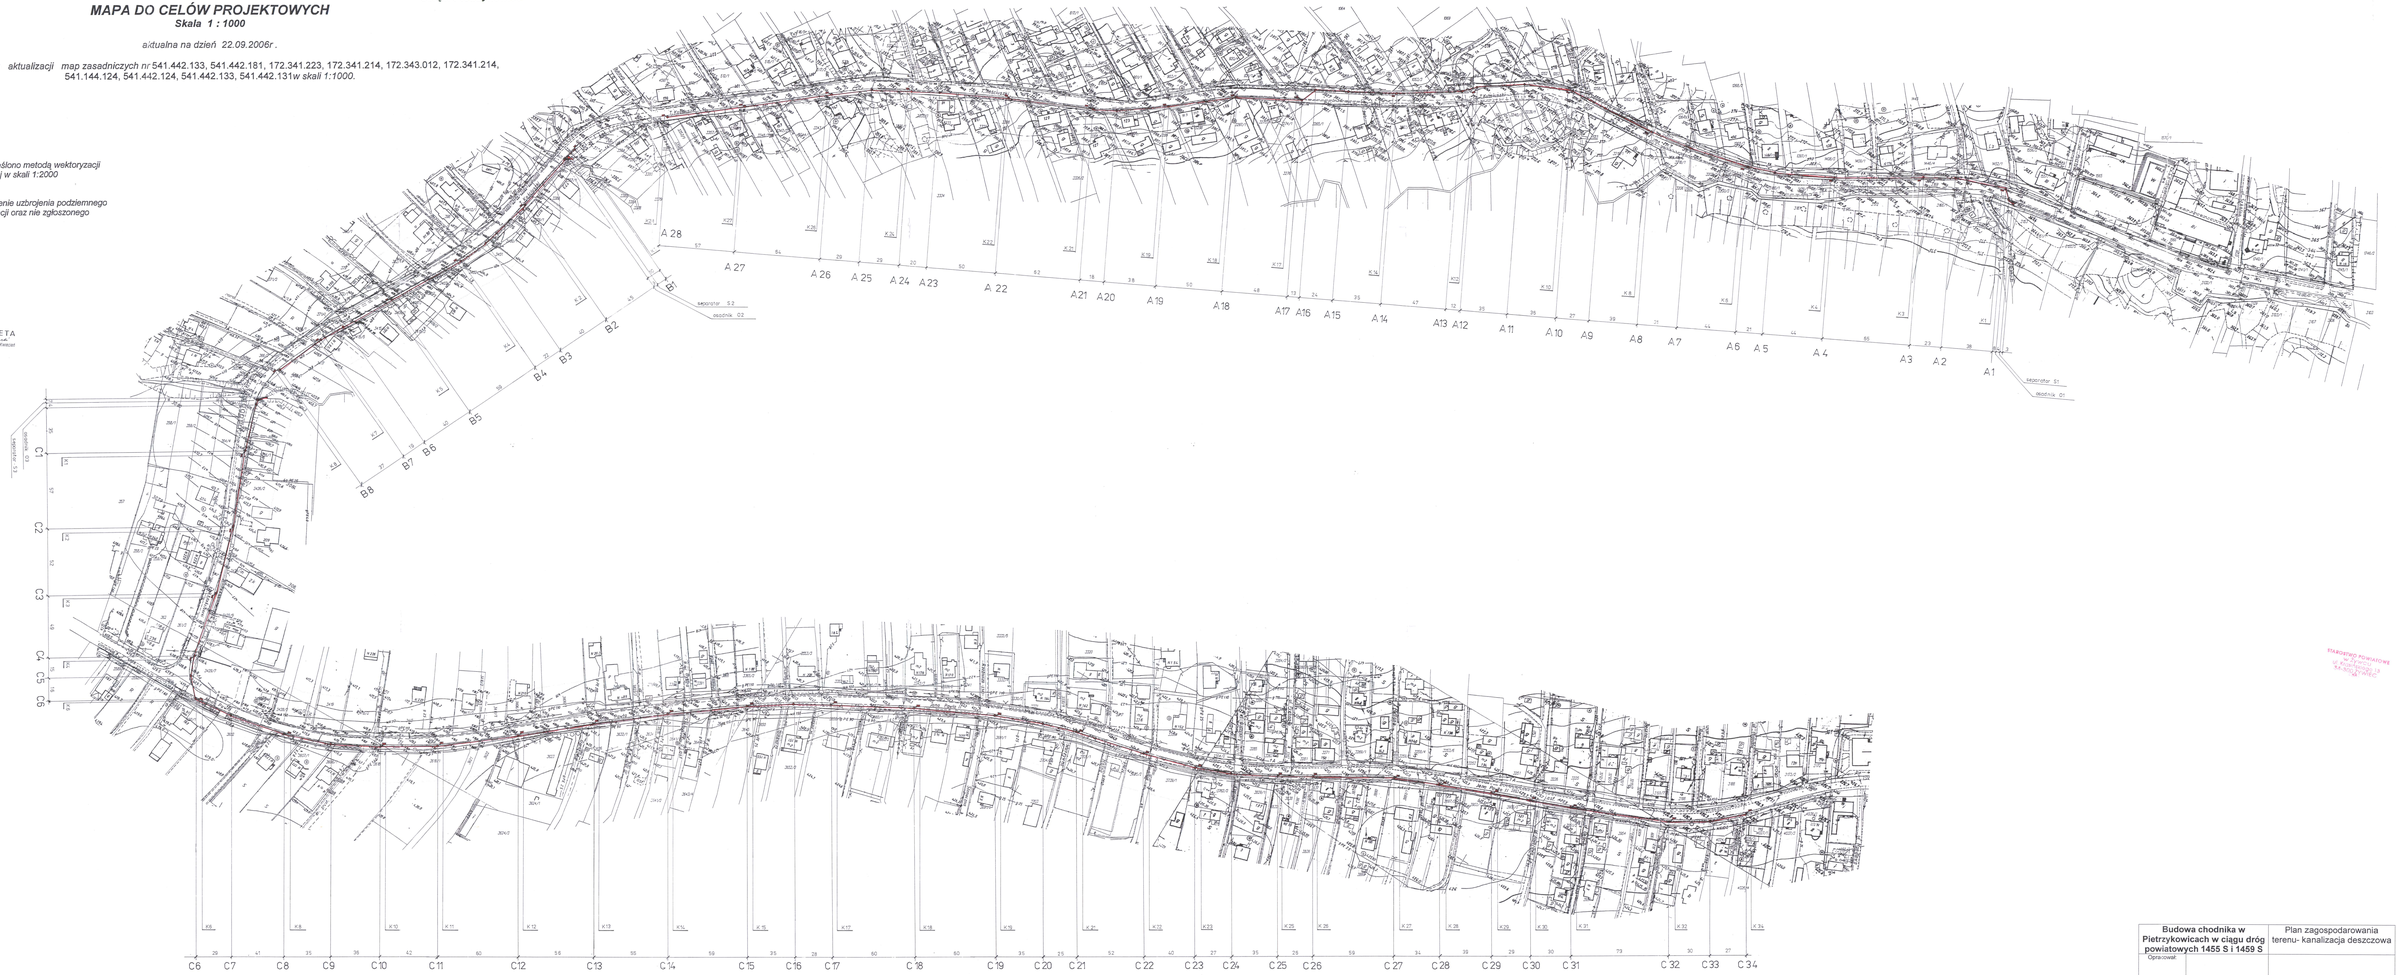


STAROSTWO POWIATOWE w ŻYWCU
Wydział Geodezji i Terenów Rolnych
34-300 ŻYWIEC, ul. Sucha 1a

| | | |
|---|---|---|
| **Budowa chodnika w Pietrzykowicach w ciągu dróg powiatowych 1455 S i 1459 S** | | Plan zagospodarowania terenu- kanalizacja deszczowa |
| Opracował: | | |
| Data: | Grudzień 2006 r. | Skala 1 : 1000 |