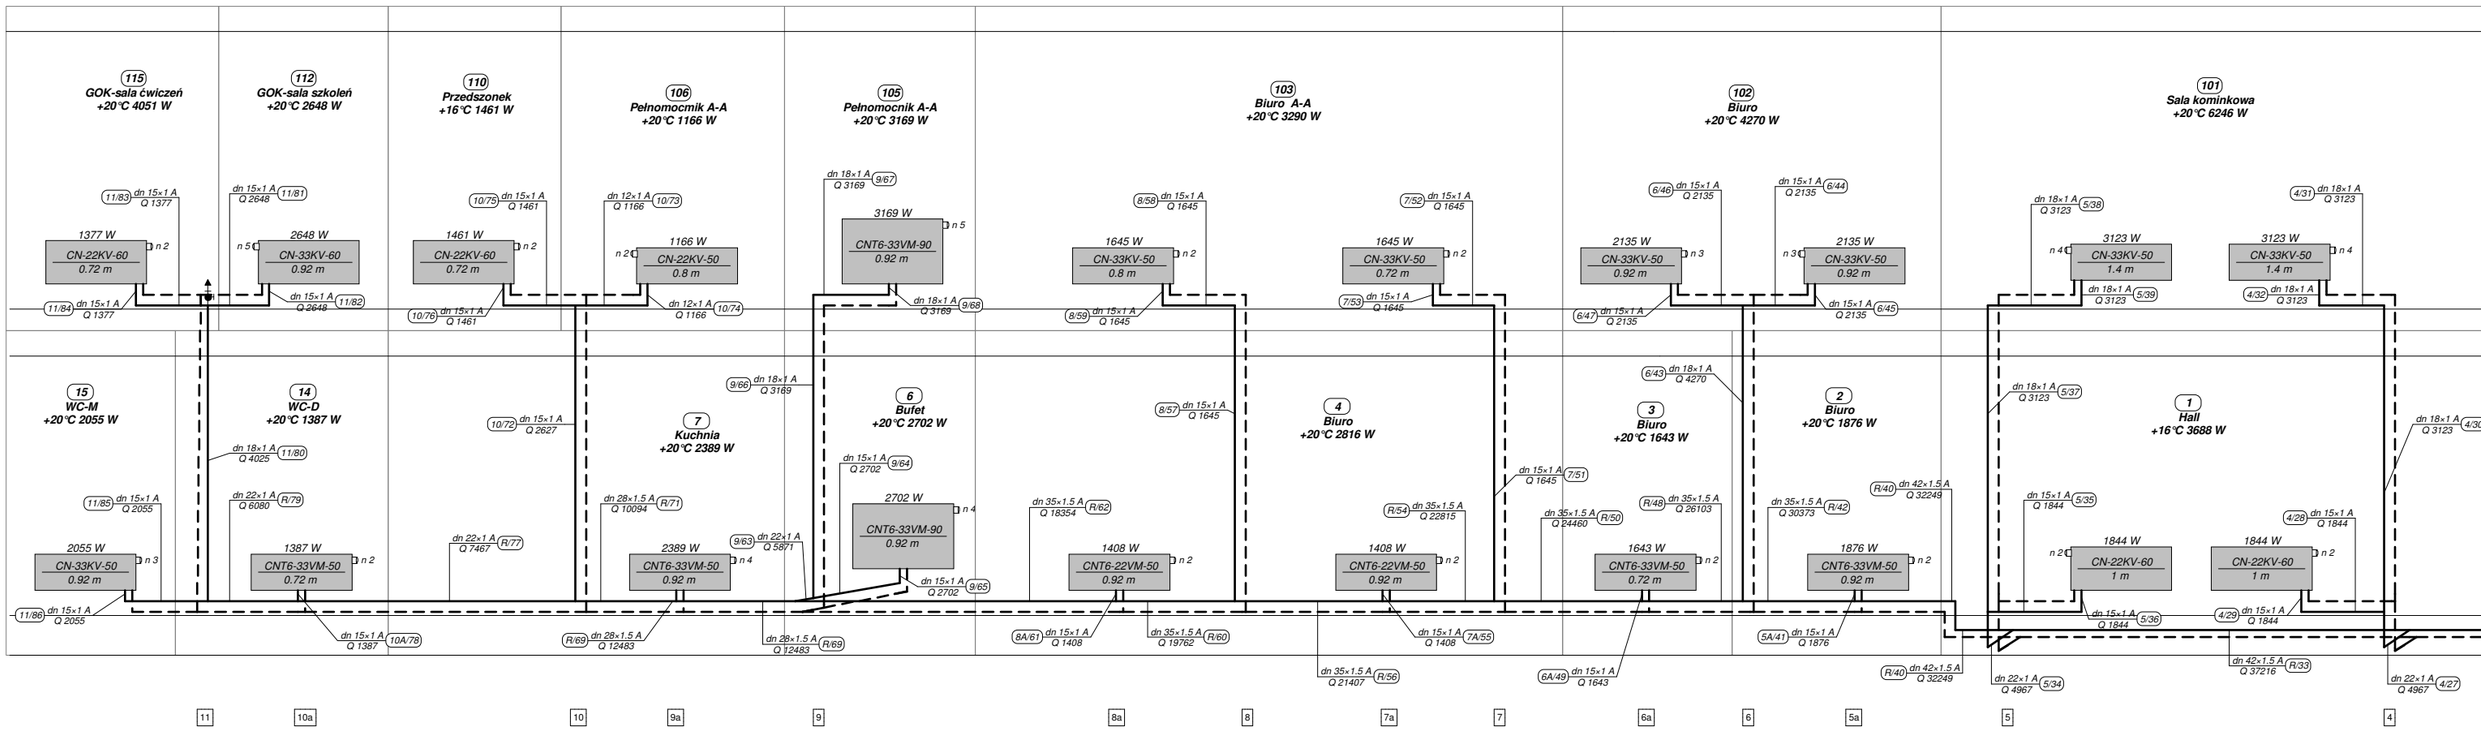
11
10a
10
9a
9
8a
8
7a
7
6a
6
5a
5
4
115
GOK-sala ćwiczeń
+20°C 4051 W
112
GOK-sala szkoleń
+20°C 2648 W
110
Przedszonek
+16°C 1461 W
106
Pełnomocnik A-A
+20°C 1166 W
105
Pełnomocnik A-A
+20°C 3169 W
103
Biuro A-A
+20°C 3290 W
102
Biuro
+20°C 4270 W
101
Sala kominkowa
+20°C 6246 W
1377 W
CN-22KV-60
0.72 m
2648 W
CN-33KV-60
0.92 m
1461 W
CN-22KV-60
0.72 m
1166 W
CN-22KV-50
0.8 m
3169 W
CNT6-33VM-90
0.92 m
1645 W
CN-33KV-50
0.8 m
1645 W
CN-33KV-50
0.72 m
2135 W
CN-33KV-50
0.92 m
2135 W
CN-33KV-50
0.92 m
3123 W
CN-33KV-50
1.4 m
3123 W
CN-33KV-50
1.4 m
15
WC-M
+20°C 2055 W
14
WC-D
+20°C 1387 W
7
Kuchnia
+20°C 2389 W
6
Bufet
+20°C 2702 W
4
Biuro
+20°C 2816 W
3
Biuro
+20°C 1643 W
2
Biuro
+20°C 1876 W
1
Hall
+16°C 3688 W
2055 W
CN-33KV-50
0.92 m
1387 W
CNT6-33VM-50
0.72 m
2389 W
CNT6-33VM-50
0.92 m
2702 W
CNT6-33VM-90
0.92 m
1408 W
CNT6-22VM-50
0.92 m
1408 W
CNT6-22VM-50
0.92 m
1643 W
CNT6-33VM-50
0.72 m
1876 W
CNT6-33VM-50
0.92 m
1844 W
CN-22KV-60
1 m
1844 W
CN-22KV-60
1 m

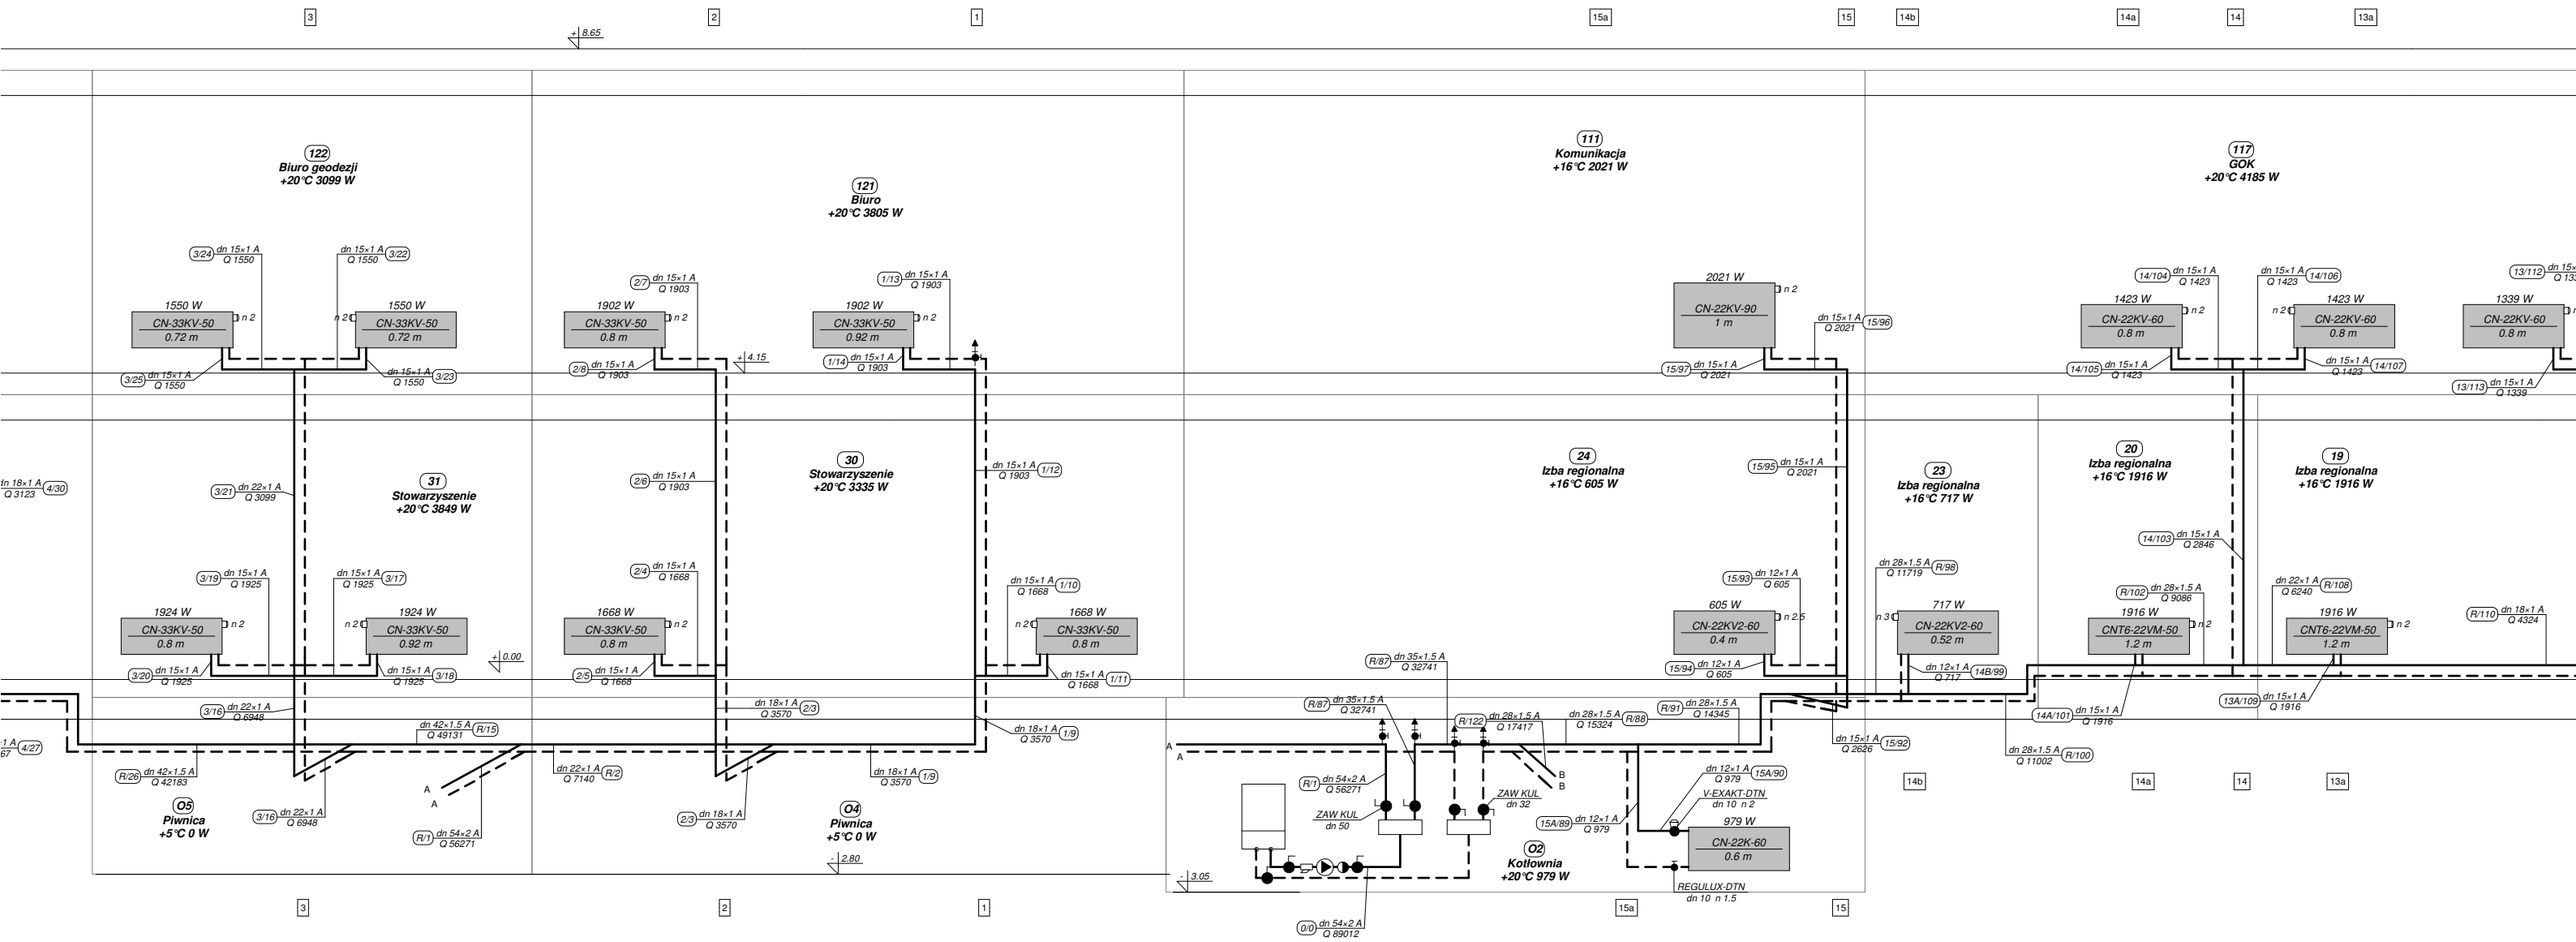
122
Biuro geodezji
+20°C 3099 W
121
Biuro
+20°C 3805 W
111
Komunikacja
+16°C 2021 W
117
GOK
+20°C 4185 W
31
Stowarzyszenie
+20°C 3849 W
30
Stowarzyszenie
+20°C 3335 W
24
Izba regionalna
+16°C 605 W
23
Izba regionalna
+16°C 717 W
20
Izba regionalna
+16°C 1916 W
19
Izba regionalna
+16°C 1916 W
O5
Piwnica
+5°C 0 W
O4
Piwnica
+5°C 0 W
O2
Kotłownia
+20°C 979 W
CN-33KV-50
0.72 m
CN-33KV-50
0.8 m
CN-33KV-50
0.92 m
CN-22KV-90
1 m
CN-22KV-60
0.8 m
CN-22KV2-60
0.4 m
CN-22KV2-60
0.52 m
CNT6-22VM-50
1.2 m
CN-22K-60
0.6 m
ZAW KUL
dn 50
ZAW KUL
dn 32
V-EXAKT-DTN
dn 10 n 2
REGULUX-DTN
dn 10 n 1.5

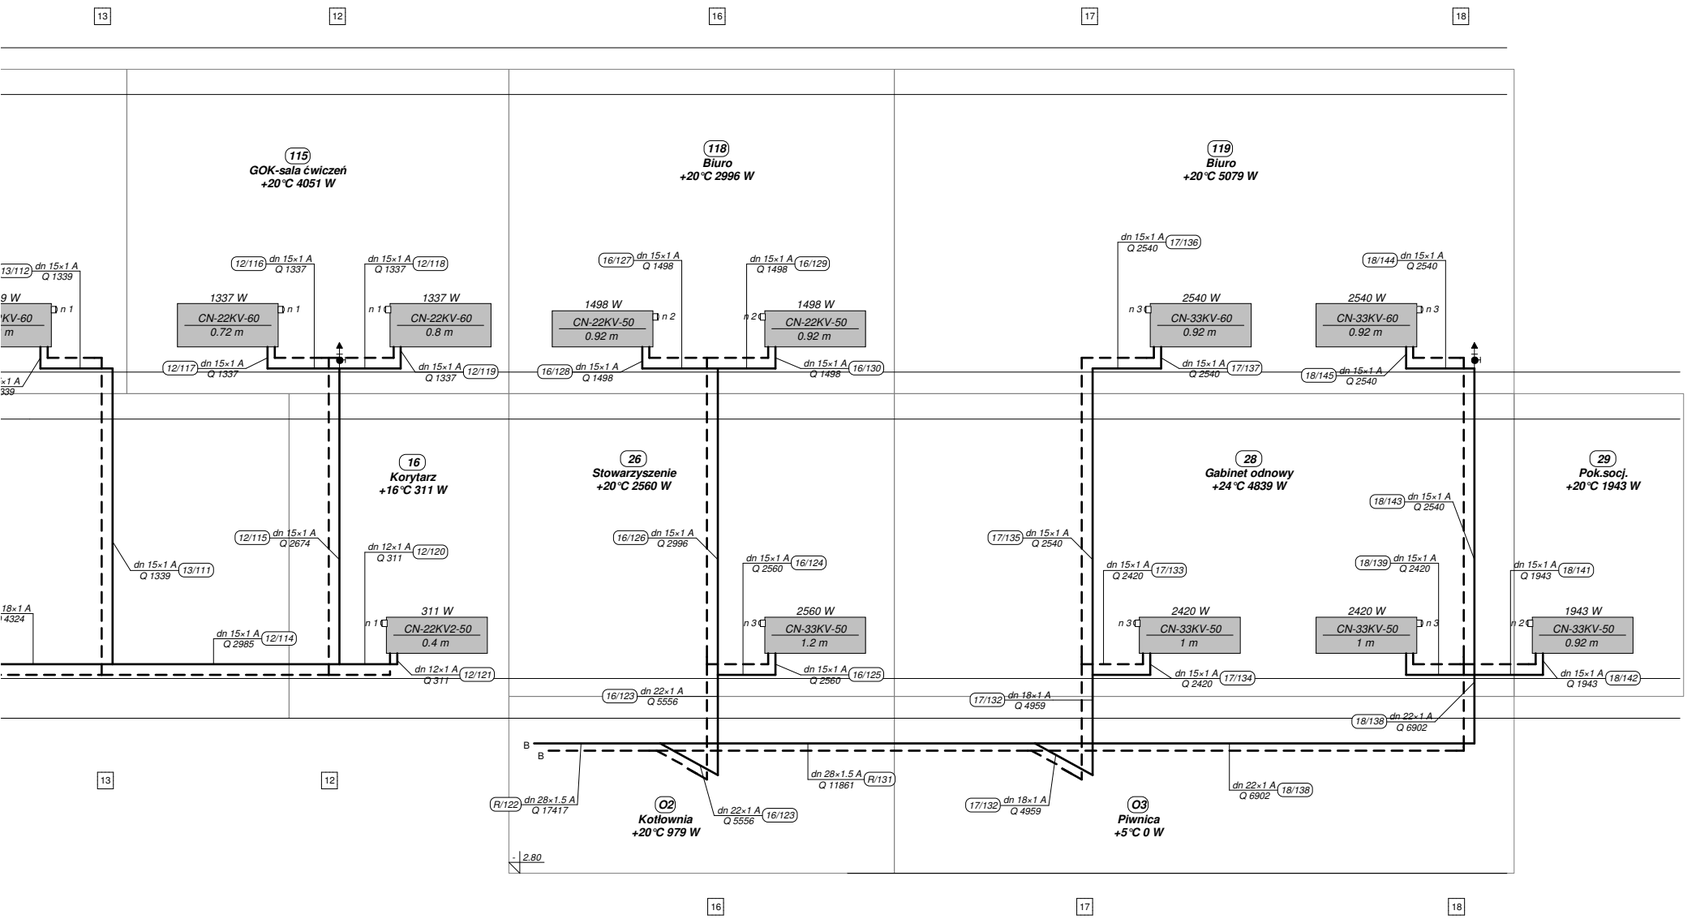
13
12
16
17
18
115
GOK-sala ćwiczeń
+20°C 4051 W
118
Biuro
+20°C 2996 W
119
Biuro
+20°C 5079 W
1337 W
CN-22KV-60
0.72 m
1337 W
CN-22KV-60
0.8 m
1498 W
CN-22KV-50
0.92 m
1498 W
CN-22KV-50
0.92 m
2540 W
CN-33KV-60
0.92 m
2540 W
CN-33KV-60
0.92 m
16
Korytarz
+16°C 311 W
26
Stowarzyszenie
+20°C 2560 W
28
Gabinet odnowy
+24°C 4839 W
29
Pok.socj.
+20°C 1943 W
311 W
CN-22KV2-50
0.4 m
2560 W
CN-33KV-50
1.2 m
2420 W
CN-33KV-50
1 m
2420 W
CN-33KV-50
1 m
1943 W
CN-33KV-50
0.92 m
B
B
O2
Kotłownia
+20°C 979 W
O3
Piwnica
+5°C 0 W
- 2.80