


PARTER

SKALA 1:100

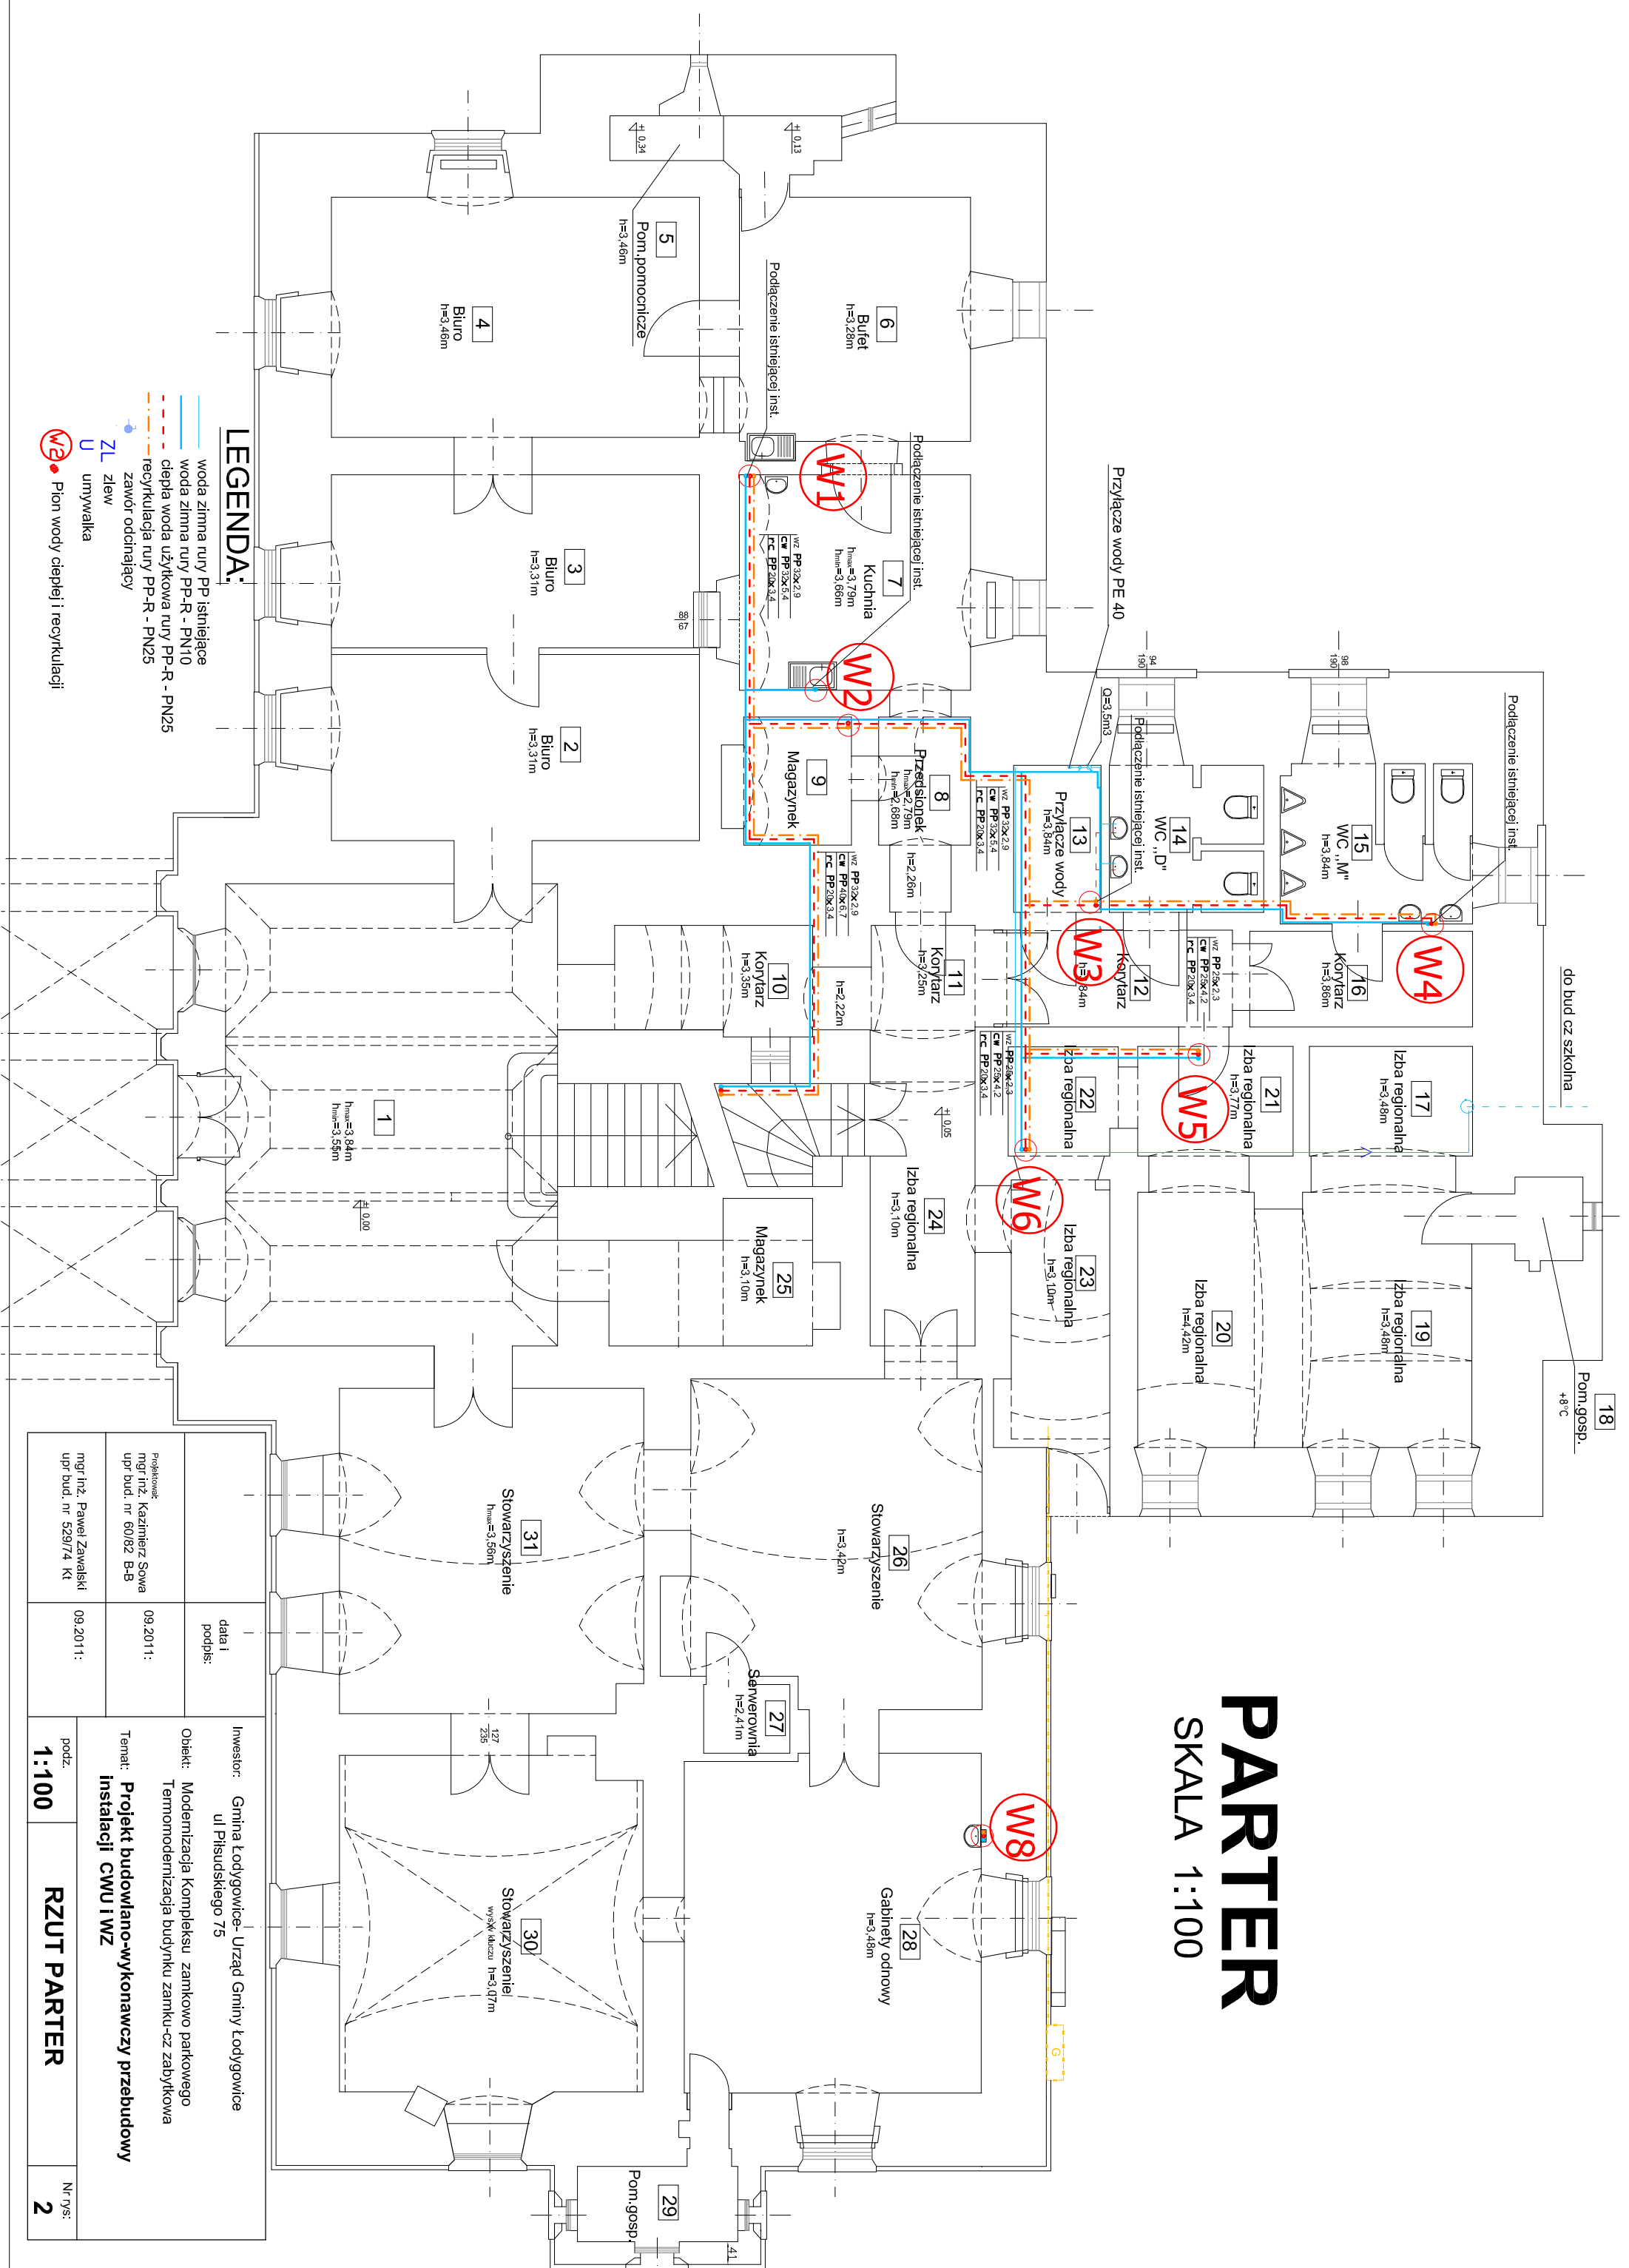

LEGENDA:

- woda zimna rury PP istniejące
- woda zimna rury PP-R - PN10
- ciepła woda użytkowa rury PP-R - PN25
- recyrkulacja rury PP-R - PN25
- zlew
- zawór odcinalający
- U umywalka
- Pion wody ciepłej i recyrkulacji

<p>Projektant: mgr inż. Kazimierz Sowa upr. bud. nr 60/82 B-B</p> <p>Projektant: mgr inż. Paweł Zawalski upr. bud. nr 529/74 KI</p>	<p>data i podpis: 09.2011:</p> <p>09.2011:</p>
<p>Investor: Gmina Łodygowice- Urząd Gminy Łodygowice ul. Piłsudskiego 75</p>	
<p>Objekt: Modernizacja Kompleksu zamkowo parkowego Termomodernizacja budynku zamku-cz zabytkowa</p>	
<p>Temat: Projekt budowlano-wykonawczy przebudowy Instalacji CWU i WZ</p>	
<p>podz. 1:100</p>	<p>RZUT PARTER</p>
<p>Nr rys.: 2</p>	