


# PIĘTRO

SKALA 1:100

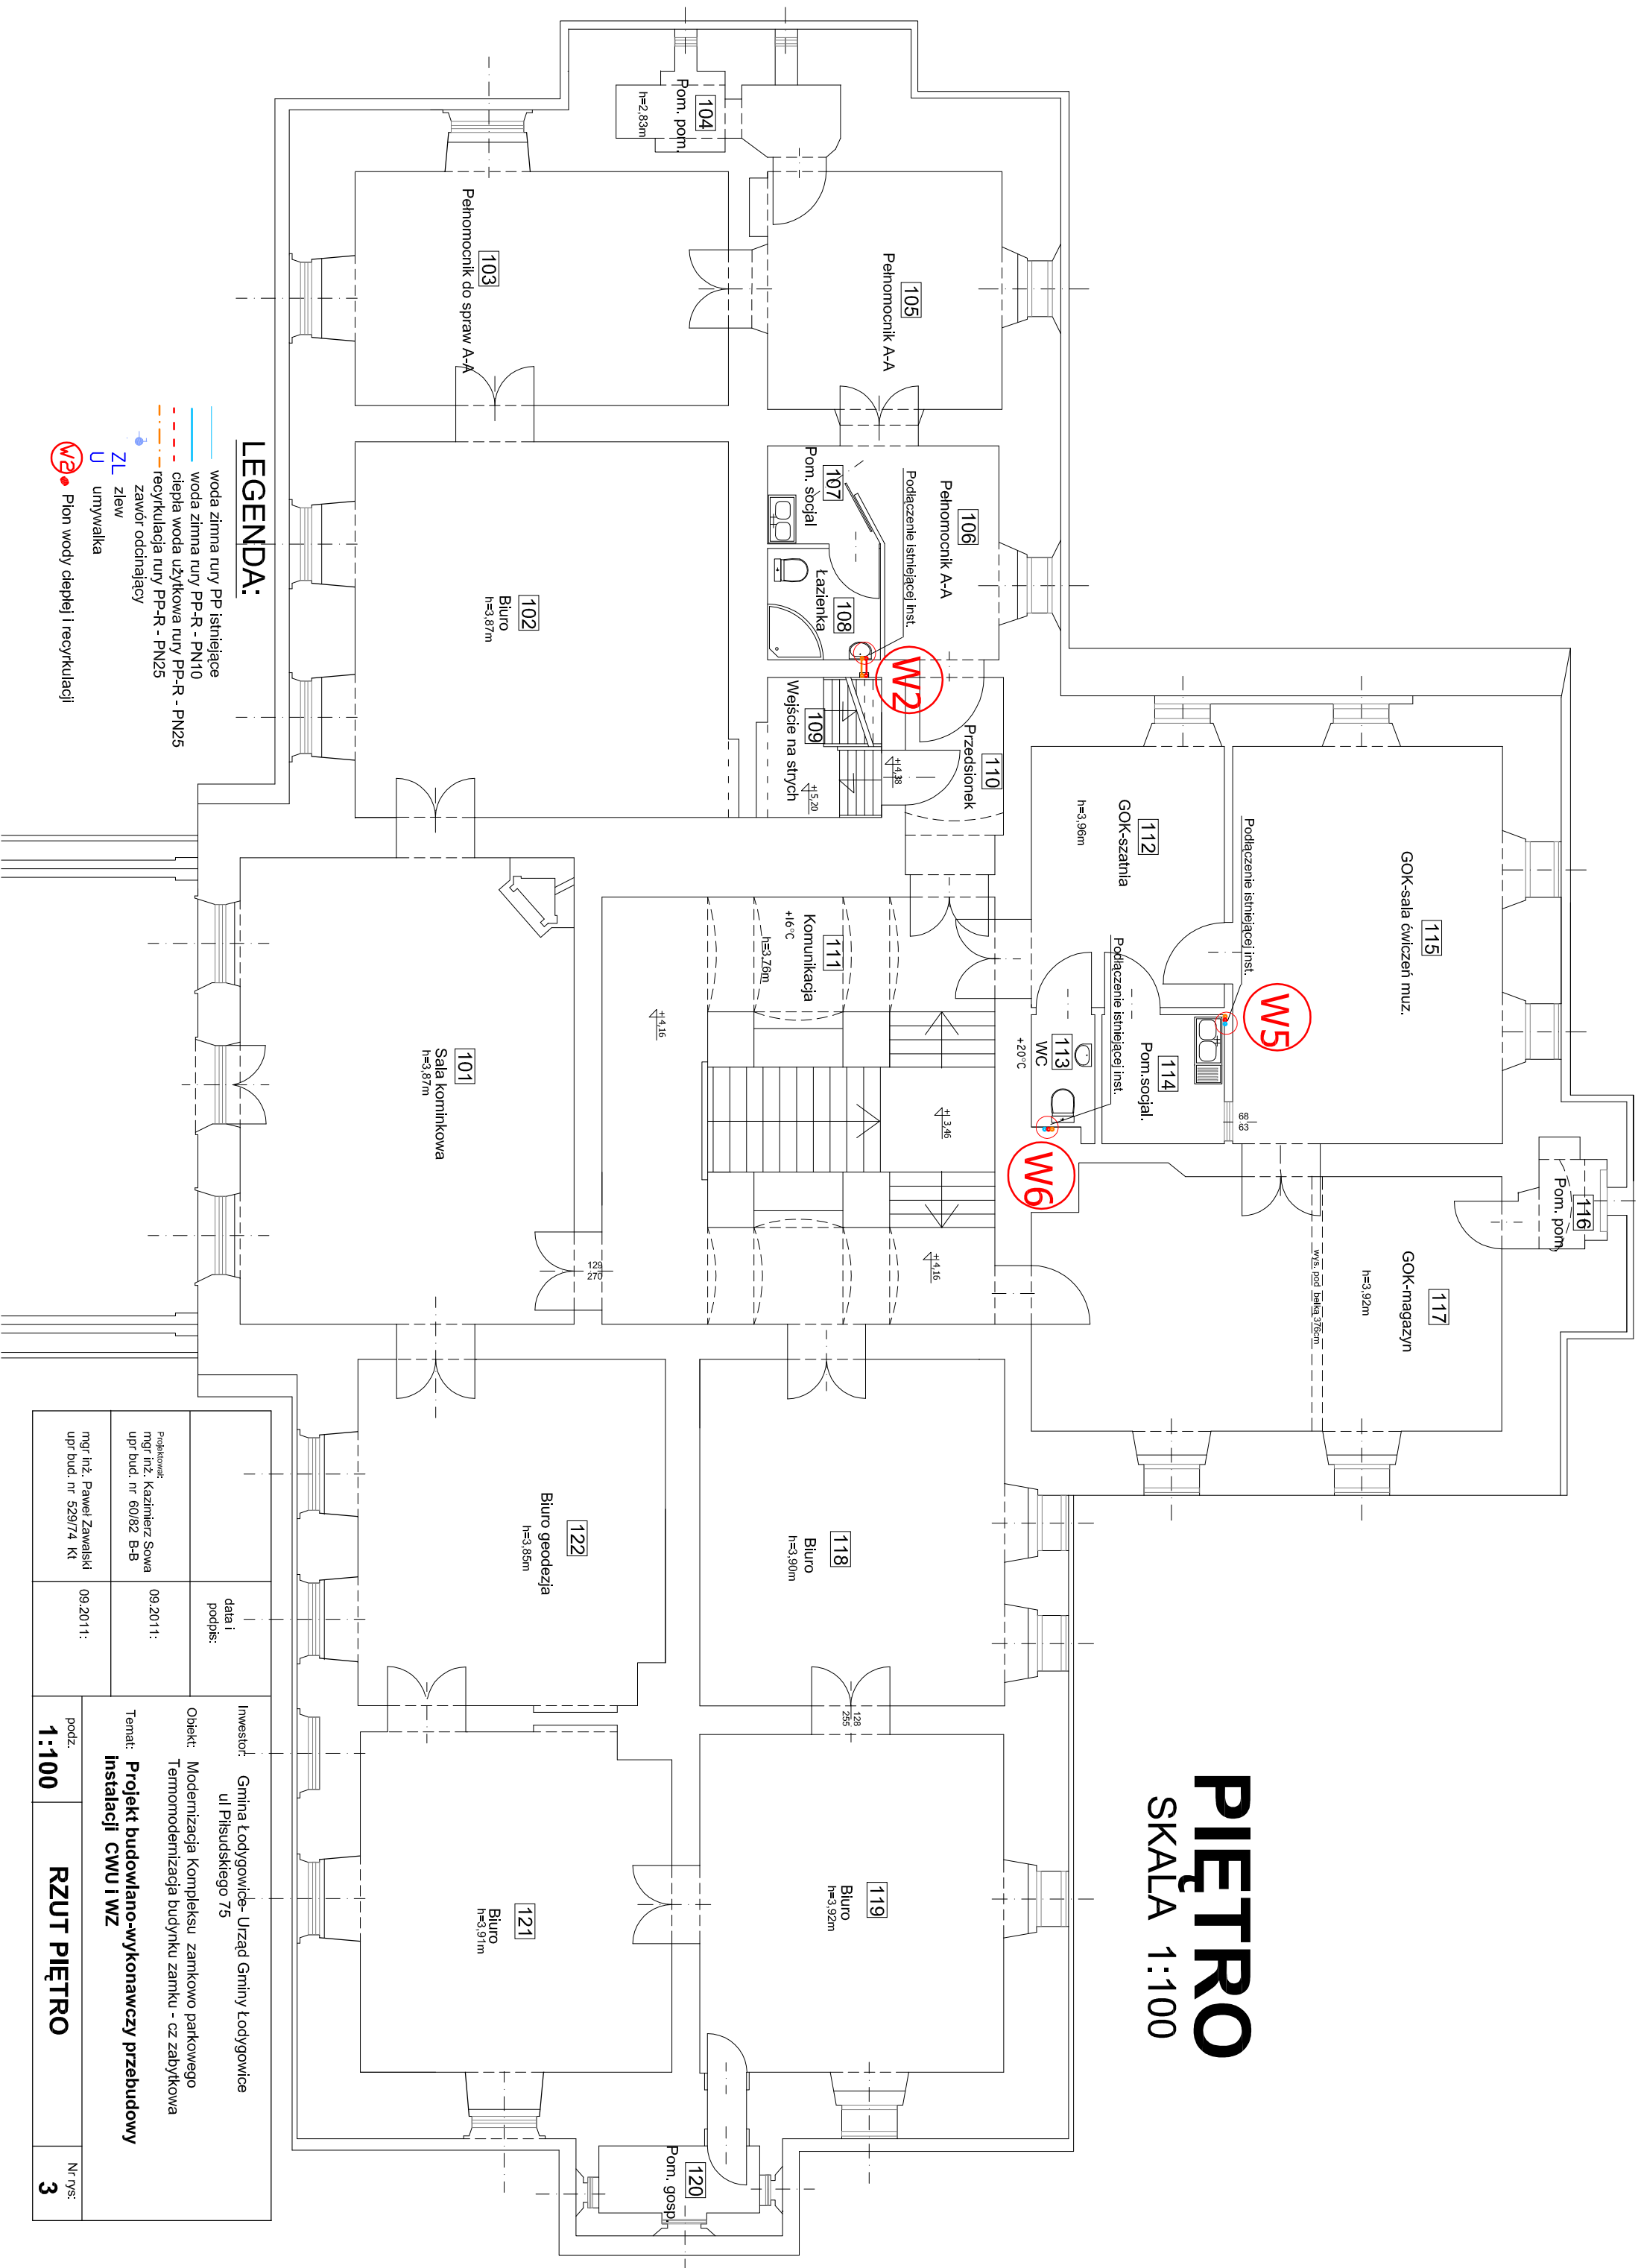

## LEGENDA:

- woda zimna rury PP-istniejące
- woda zimna rury PP-R - PN10
- ciepła woda użytkowa rury PP-R - PN25
- recykulacja rury PP-R - PN25
- zawór oddzielający
- ZL zlew
- U umywalka
- W2 Pion wody ciepłej i recykulacji

mgr inż. Paweł Zawalski upr bud. nr 5297/4 KI	09.2011:	Investor: Gmina Łodygowice- Urząd Gminy Łodygowice ul Pilsudskiego 75
mgr inż. Kazimierz Sowa upr bud. nr 60/62 B-B	09.2011:	Objekt: Modernizacja Kompleksu zamkowo parkowego Termomodernizacja budynku zamku - cz zabytkowa
mgr inż. Paweł Zawalski upr bud. nr 5297/4 KI		Temat: <b>Projekt budowlano-wykonawczy przebudowy instalacji CWU i WZ</b>
podcz. <b>1:100</b>	<b>RZUT PIĘTRO</b>	Nr rys: <b>3</b>