


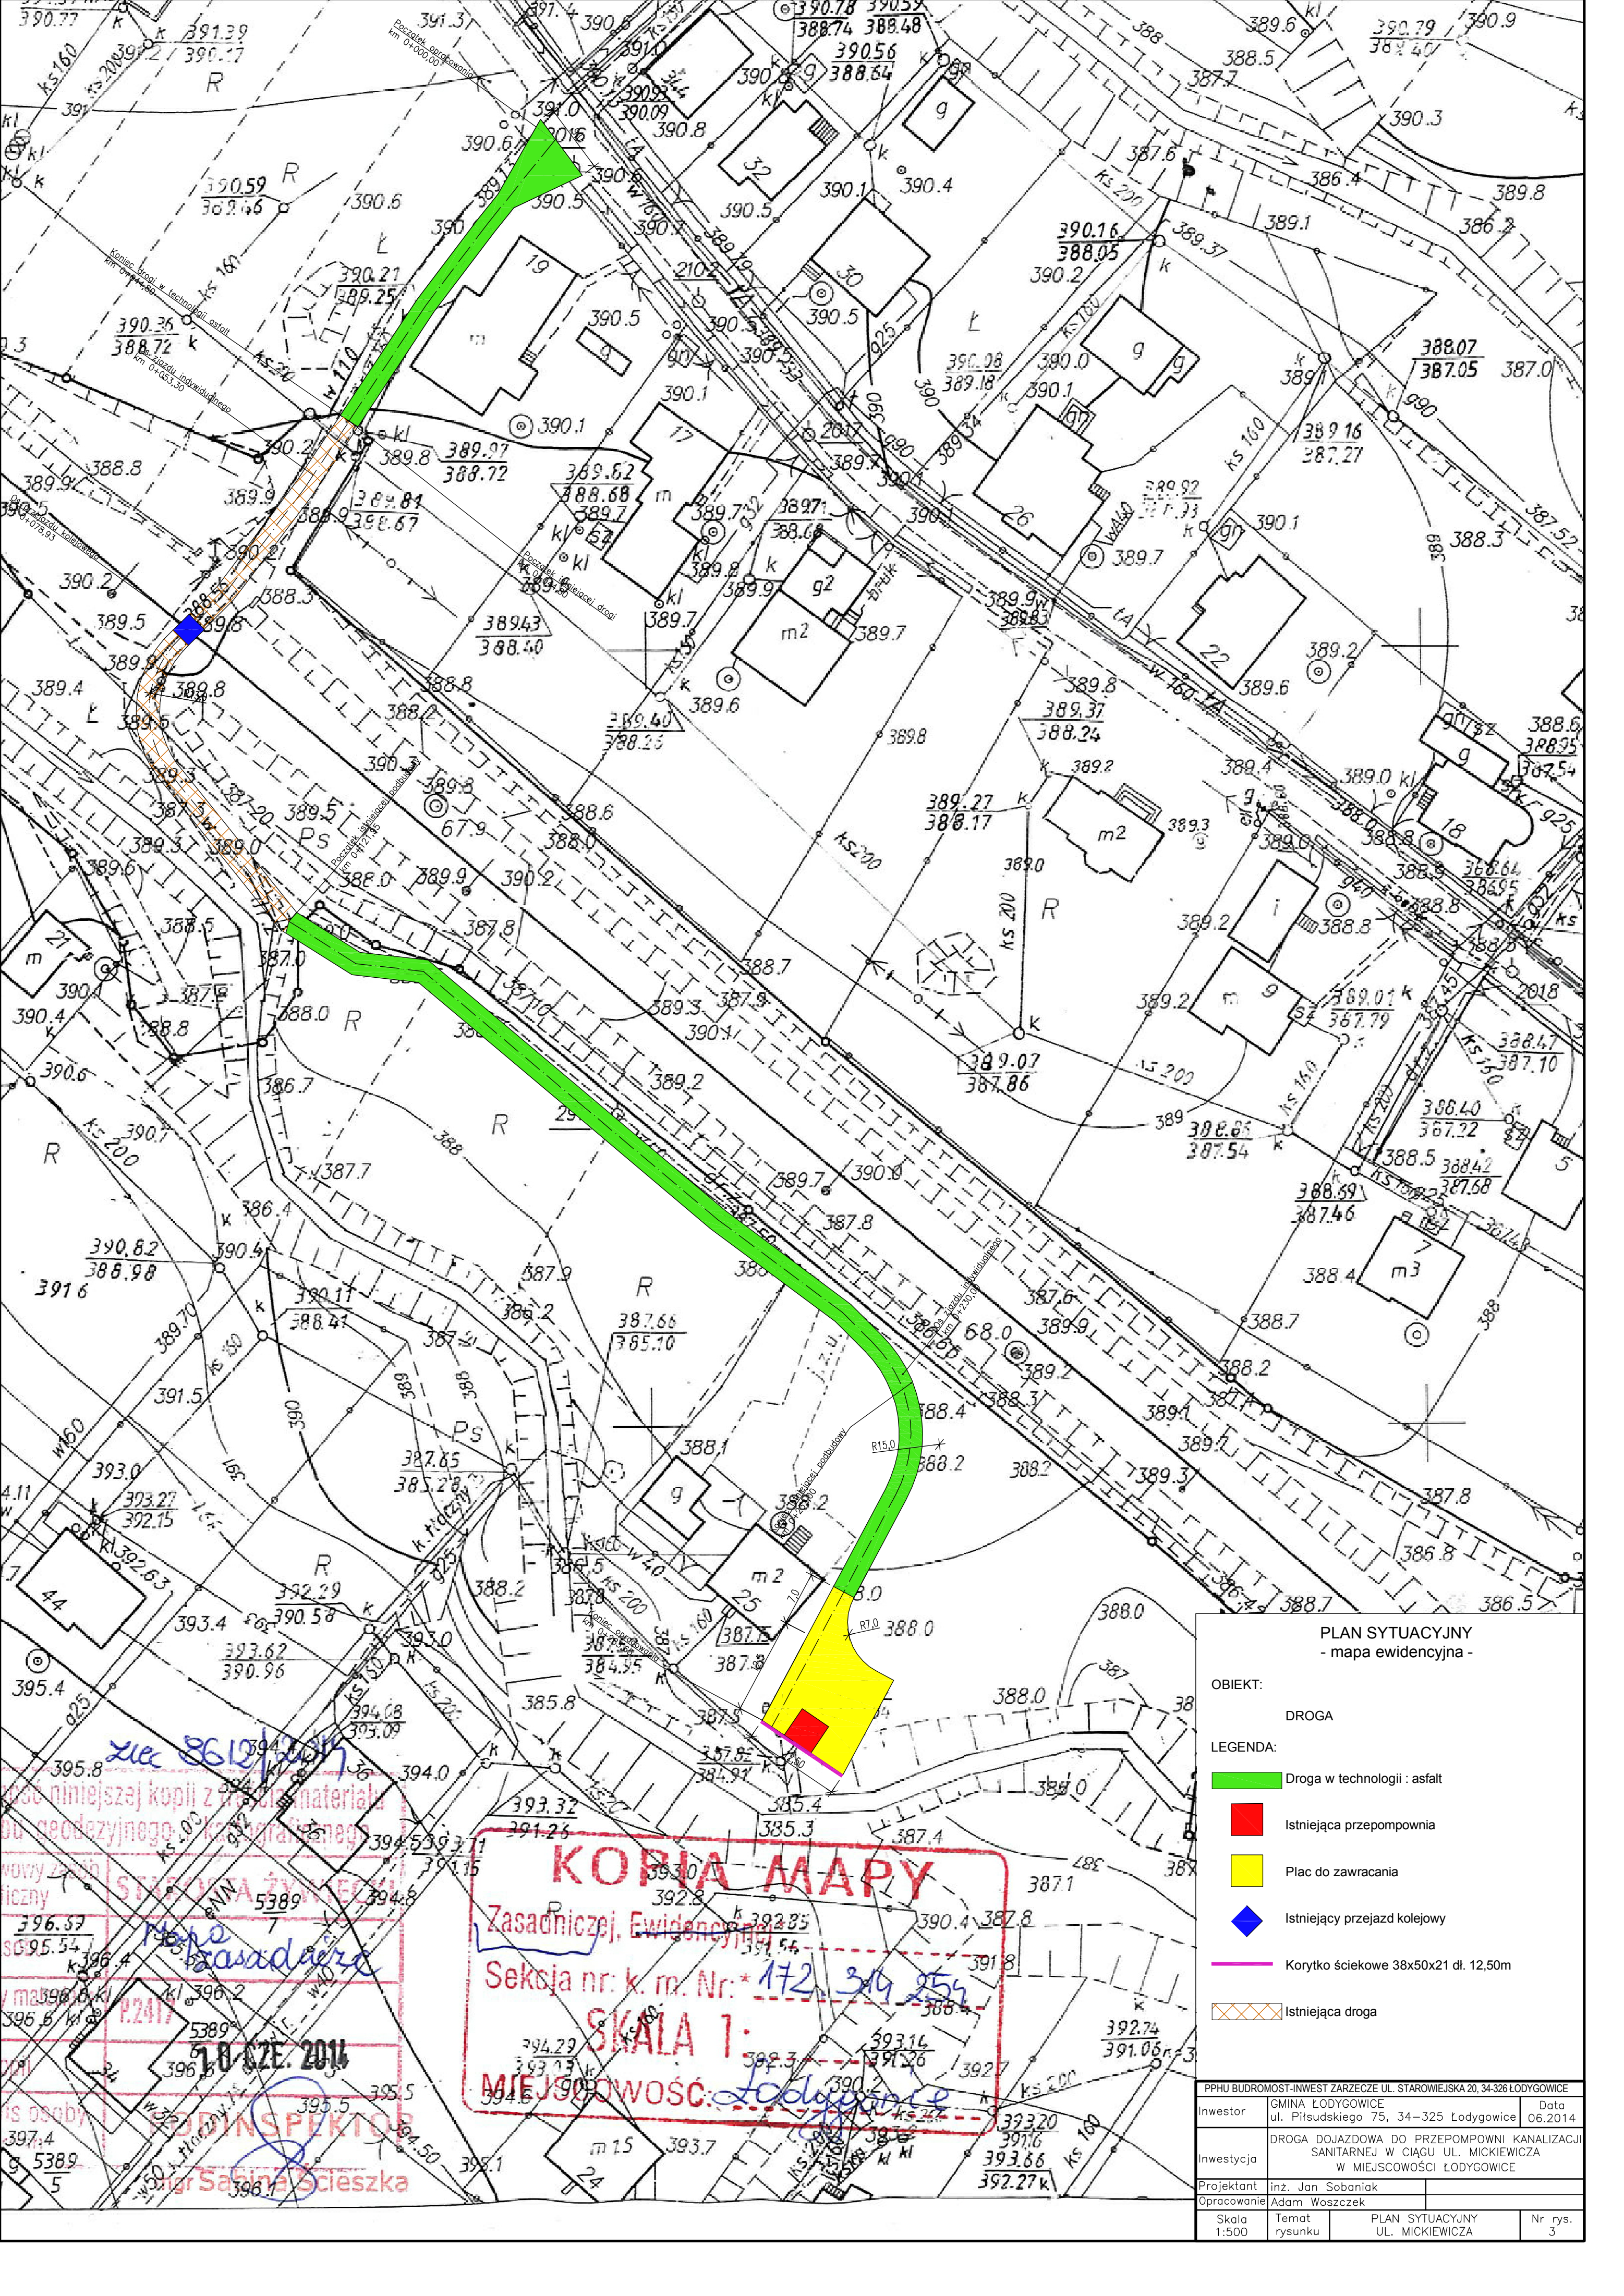

PLAN SYTUACYJNY
- mapa ewidencyjna -

OBIEKT:

DROGA

LEGENDA:

Droga w technologii : asfalt

Istniejąca przepompownia

Plac do zawracania

Istniejący przejazd kolejowy

Korytko ściekowe 38x50x21 dł. 12,50m

Istniejąca droga

PPHU BUDMOST-INWEST ZARZĘDZIE UL. STAROWIEJSKA 20, 34-326 ŁÓDYGWICE		
Investor	GMINA ŁÓDYGWICE ul. Piłsudskiego 75, 34-325 Łodygowice	Data 06.2014
Investycja	DROGA DOJAZDOWA DO PRZEPOMPOWNI KANALIZACJI SANITARNEJ W CIĄGU UL. MICKIEWICZA W MIEJSCOWOŚCI ŁÓDYGWICE	
Projektant	inż. Jan Sobaniak	
Opracowanie	Adam Woszczek	
Skala 1:500	Temat rysunku	PLAN SYTUACYJNY UL. MICKIEWICZA
		Nr rys. 3

KOPIA MAPY
Zasadniczej, Ewidencyjnej
Seksja nr: k. m. Nr: * 172 319 254
SKALA 1:
MIEJSCOWOŚĆ: Łodygowice

nie mniejszej kopii z materiału
geodezyjnego, kartograficznego
STANOWISKO ŻYWIENIA
Zasada
10 CZE. 2014
INSPEKTOR
mgr Sabina Szczyńska