USŁUGI GEODEZYJNE
Zakład Geodezyjny
Sp. Z O.O. Wydział Kartograficzny
Tel. 0-32 867 18 ab., 0-32 425 23 23

MAPA DO CELÓW PROJEKTOWYCH

powstała w oparciu o aktualną mapę zasadniczą
Aktualna na dzień 17.12.2007r.

sekcje mapy: 541.424.224, 541.424.233, 541.442.031, 541.442.033, 541.442.034
skala 1 : 1000

Województwo - śląskie
Powiat - żywiecki
Gmina - Łodygowice
Obiekt - ŁODYGOWICE, ZARZECZE

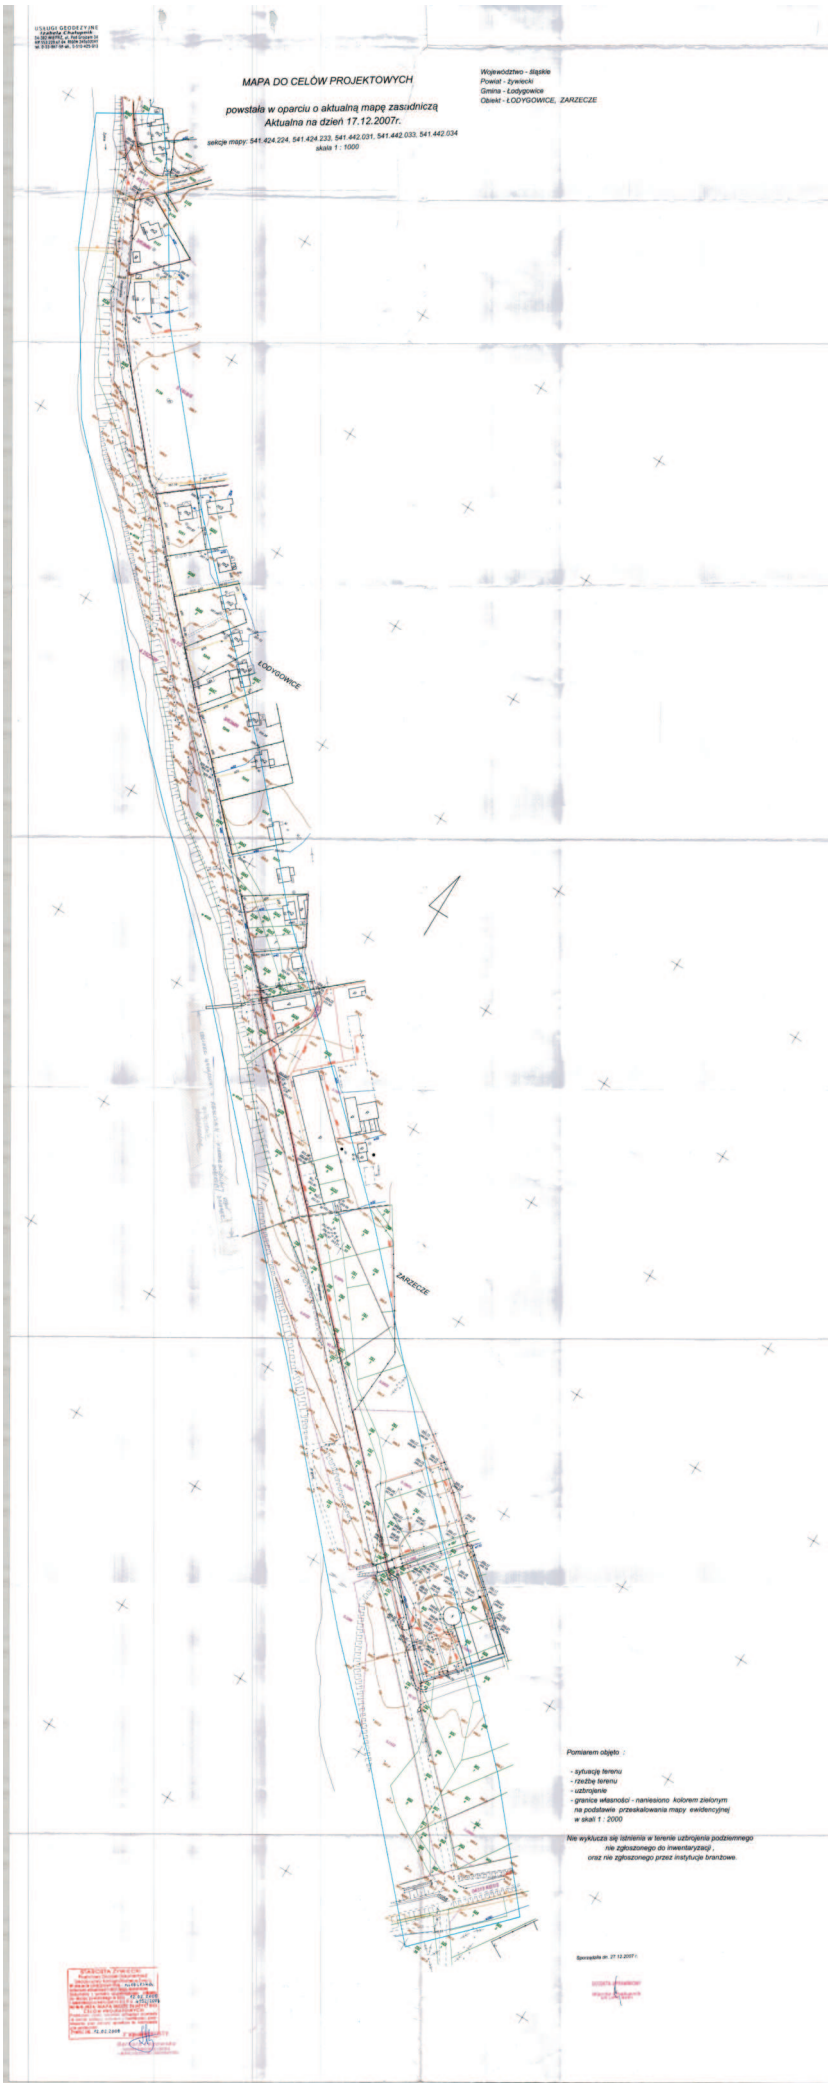

Pomiarem objęto :

- sytuację terenu
- rzeźbę terenu
- uzbrojenie
- granice własności - naniesiono kolorem zielonym na podstawie przeskalowania mapy ewidencyjnej w skali 1 : 2000

Nie wyklucza się istnienia w terenie uzbrojenia podziemnego nie zgłoszonego do inwentaryzacji , oraz nie zgłoszonego przez instytucje branżowe.

Sprawdziła dn. 27.12.2007 r.